
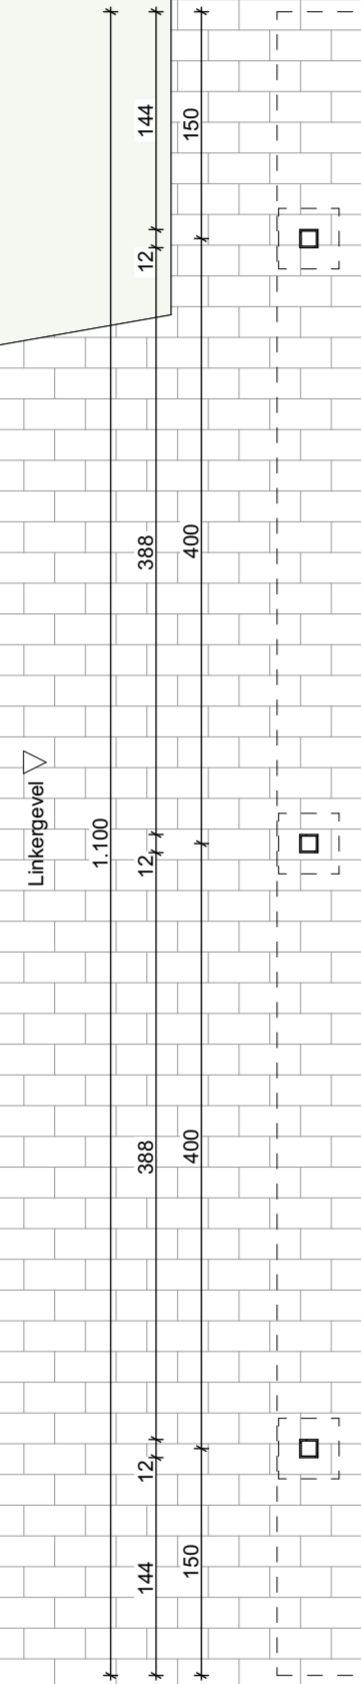


BESTAANDE VERANDA

BESTAANDE WONING

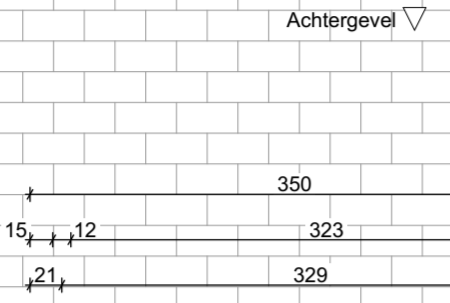


S1

S1

Gelijkvloers
1:50

Voorgevel ▲

S2

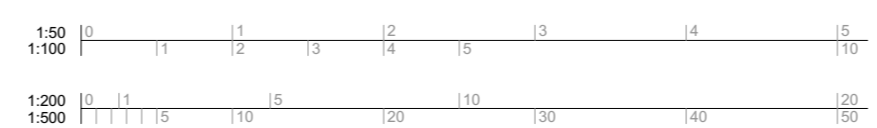

plan
Plattegronden

plannummer
P_N_00_geljkvloers
schaal 1:50
bladformaat
ONV-A2L (420 x 594)

planelement
BA_C_
datum 4/03/2026