



Terreinprofielen schaal 1/500

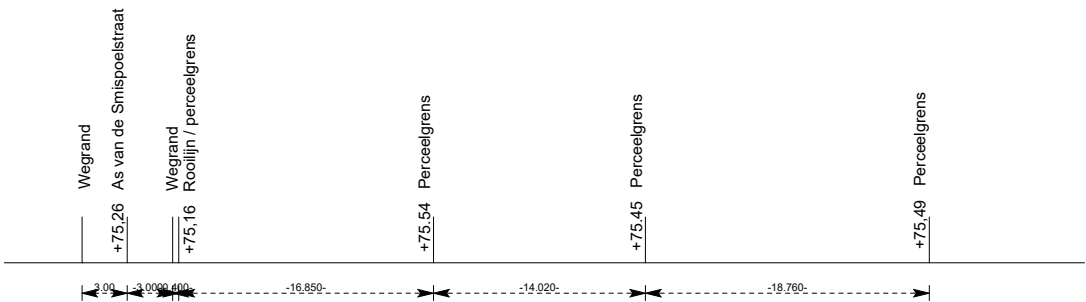

Terreinprofiel AA

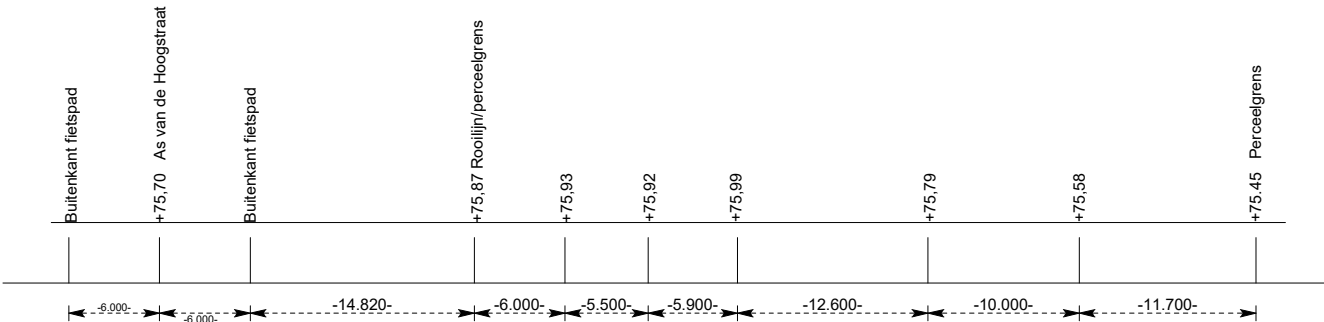

Terreinprofiel BB

LANDMETERS &
VASTGOED *experten* B.V.

Stationswal 28, 3960 Bree, tel.: 089 44 00 08

Echt verklaard te Bree op 03/10/2024
Aangepast op 30/01/2025

De Landmeter - Expert

Leo Rutten
landmeter-expert beëdigd door de rechtbank van eerste aanleg
van Tongeren dd. 03 november 2006.
Inschrijvingsnummer op het tableau van beoefenaars LAN / 06 1261.
ondernemersnummer 0474 134 614

Schaal: 1/500
Dossier: 10364