


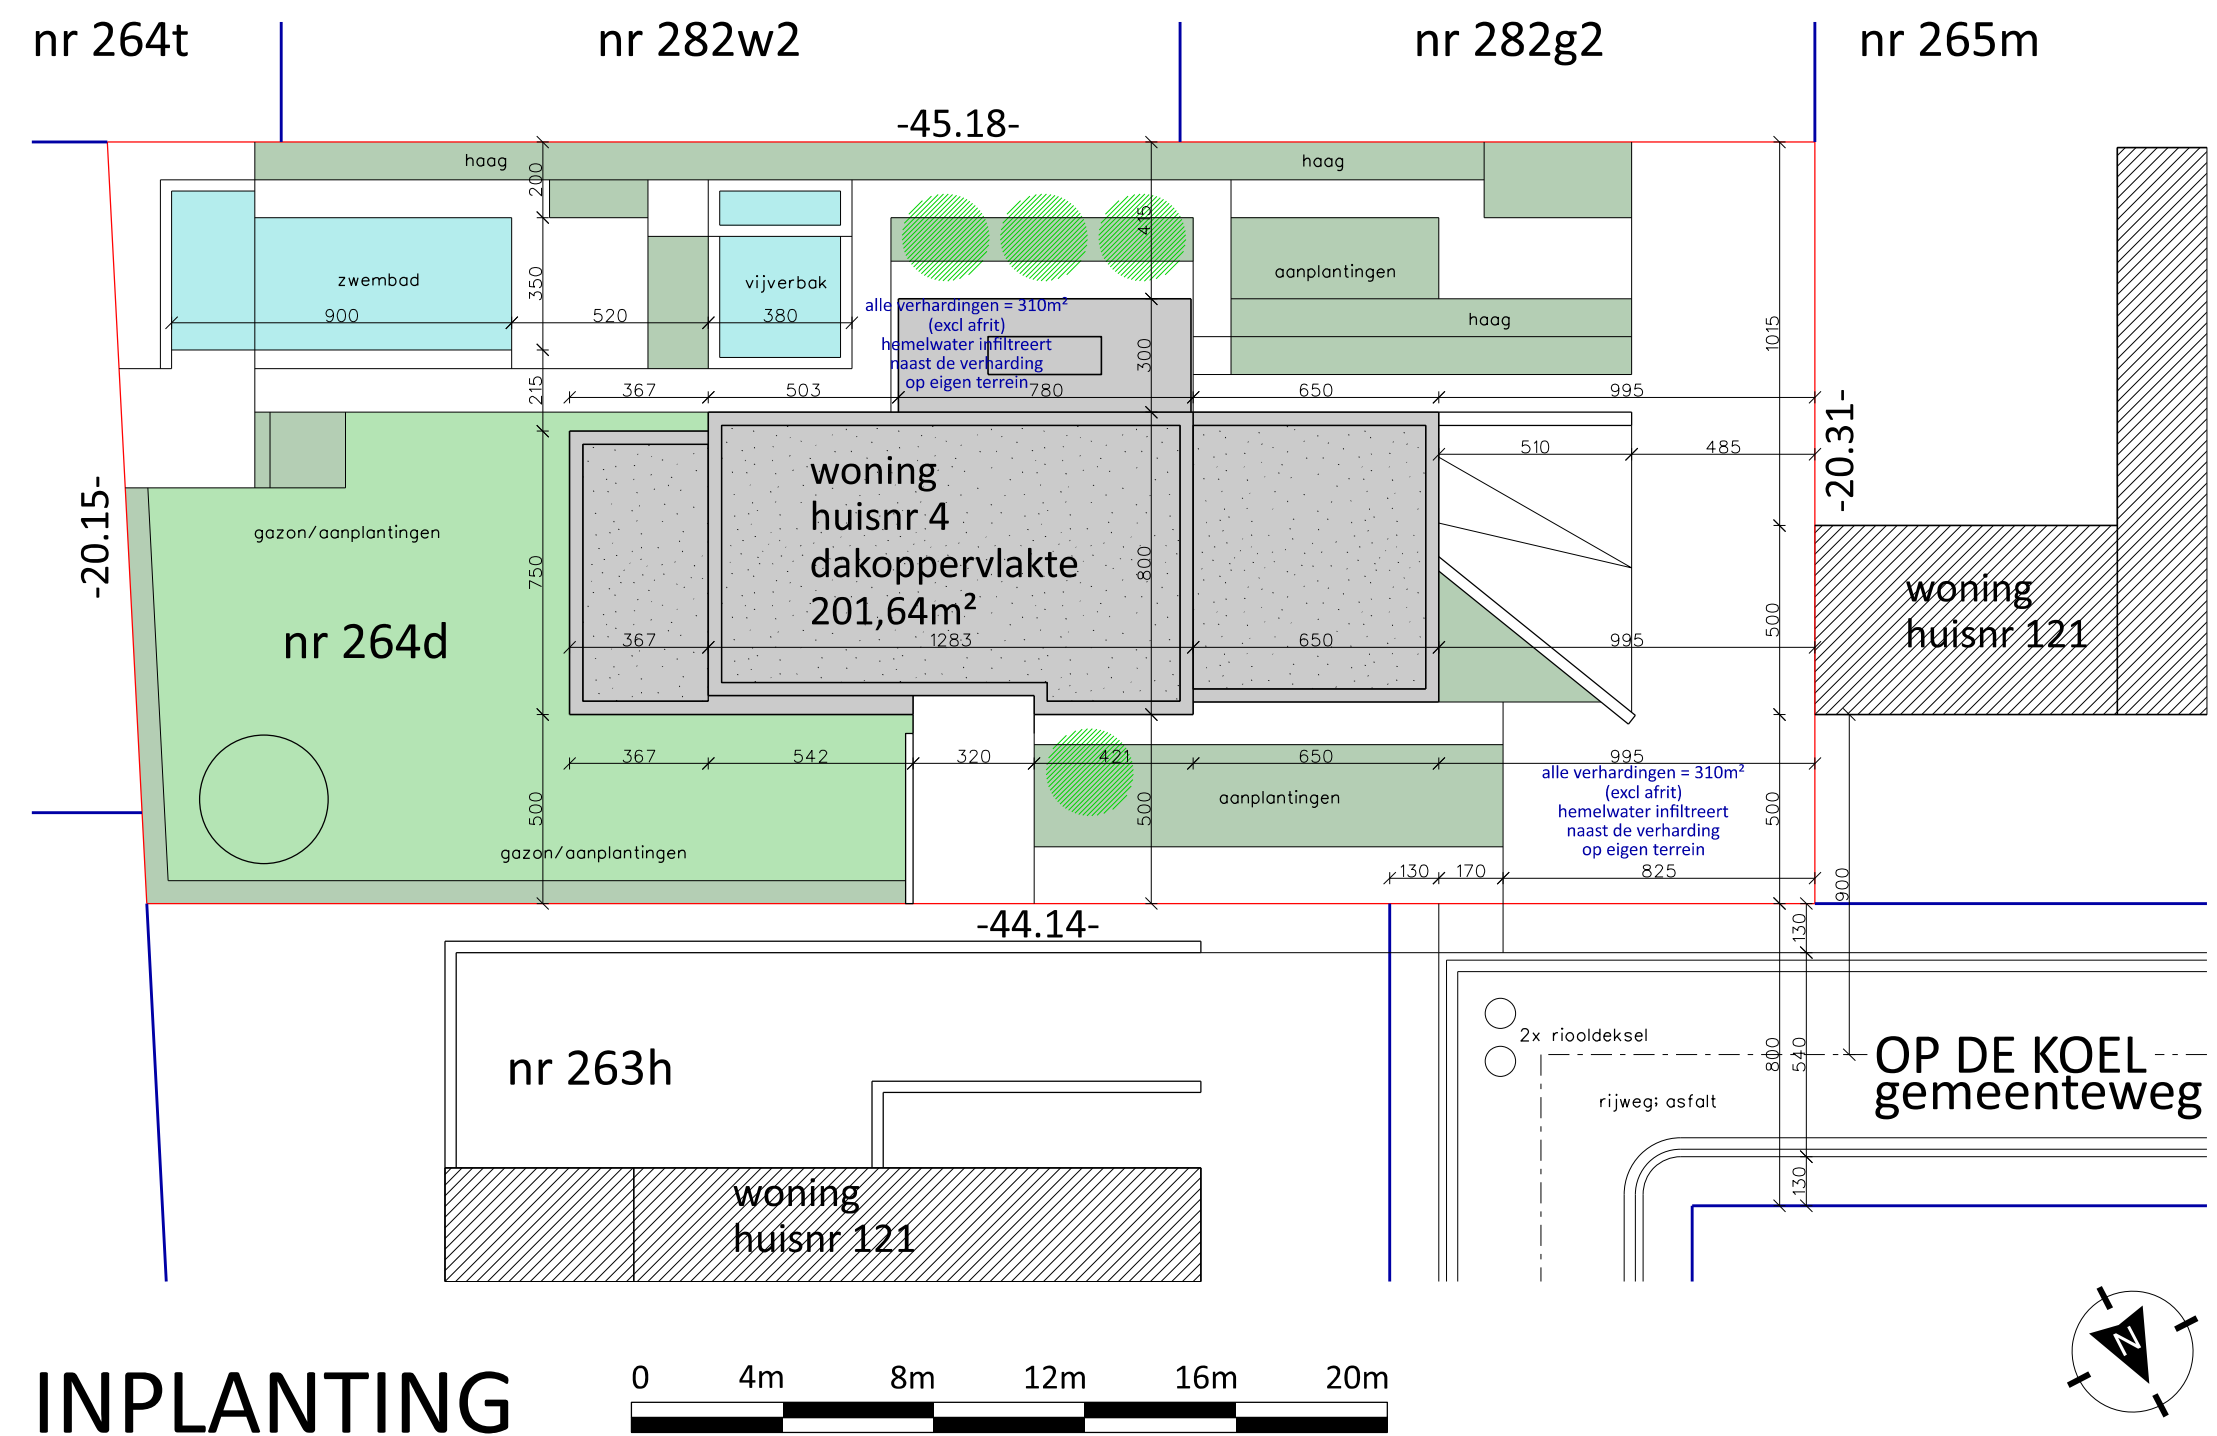

GoyA
DIRK GOYENS ARCHITECT

Prinsenhoflaan 8
3680 Maaseik
0497/399529
info@goya-architectuur.be
www.goya-architectuur.be