


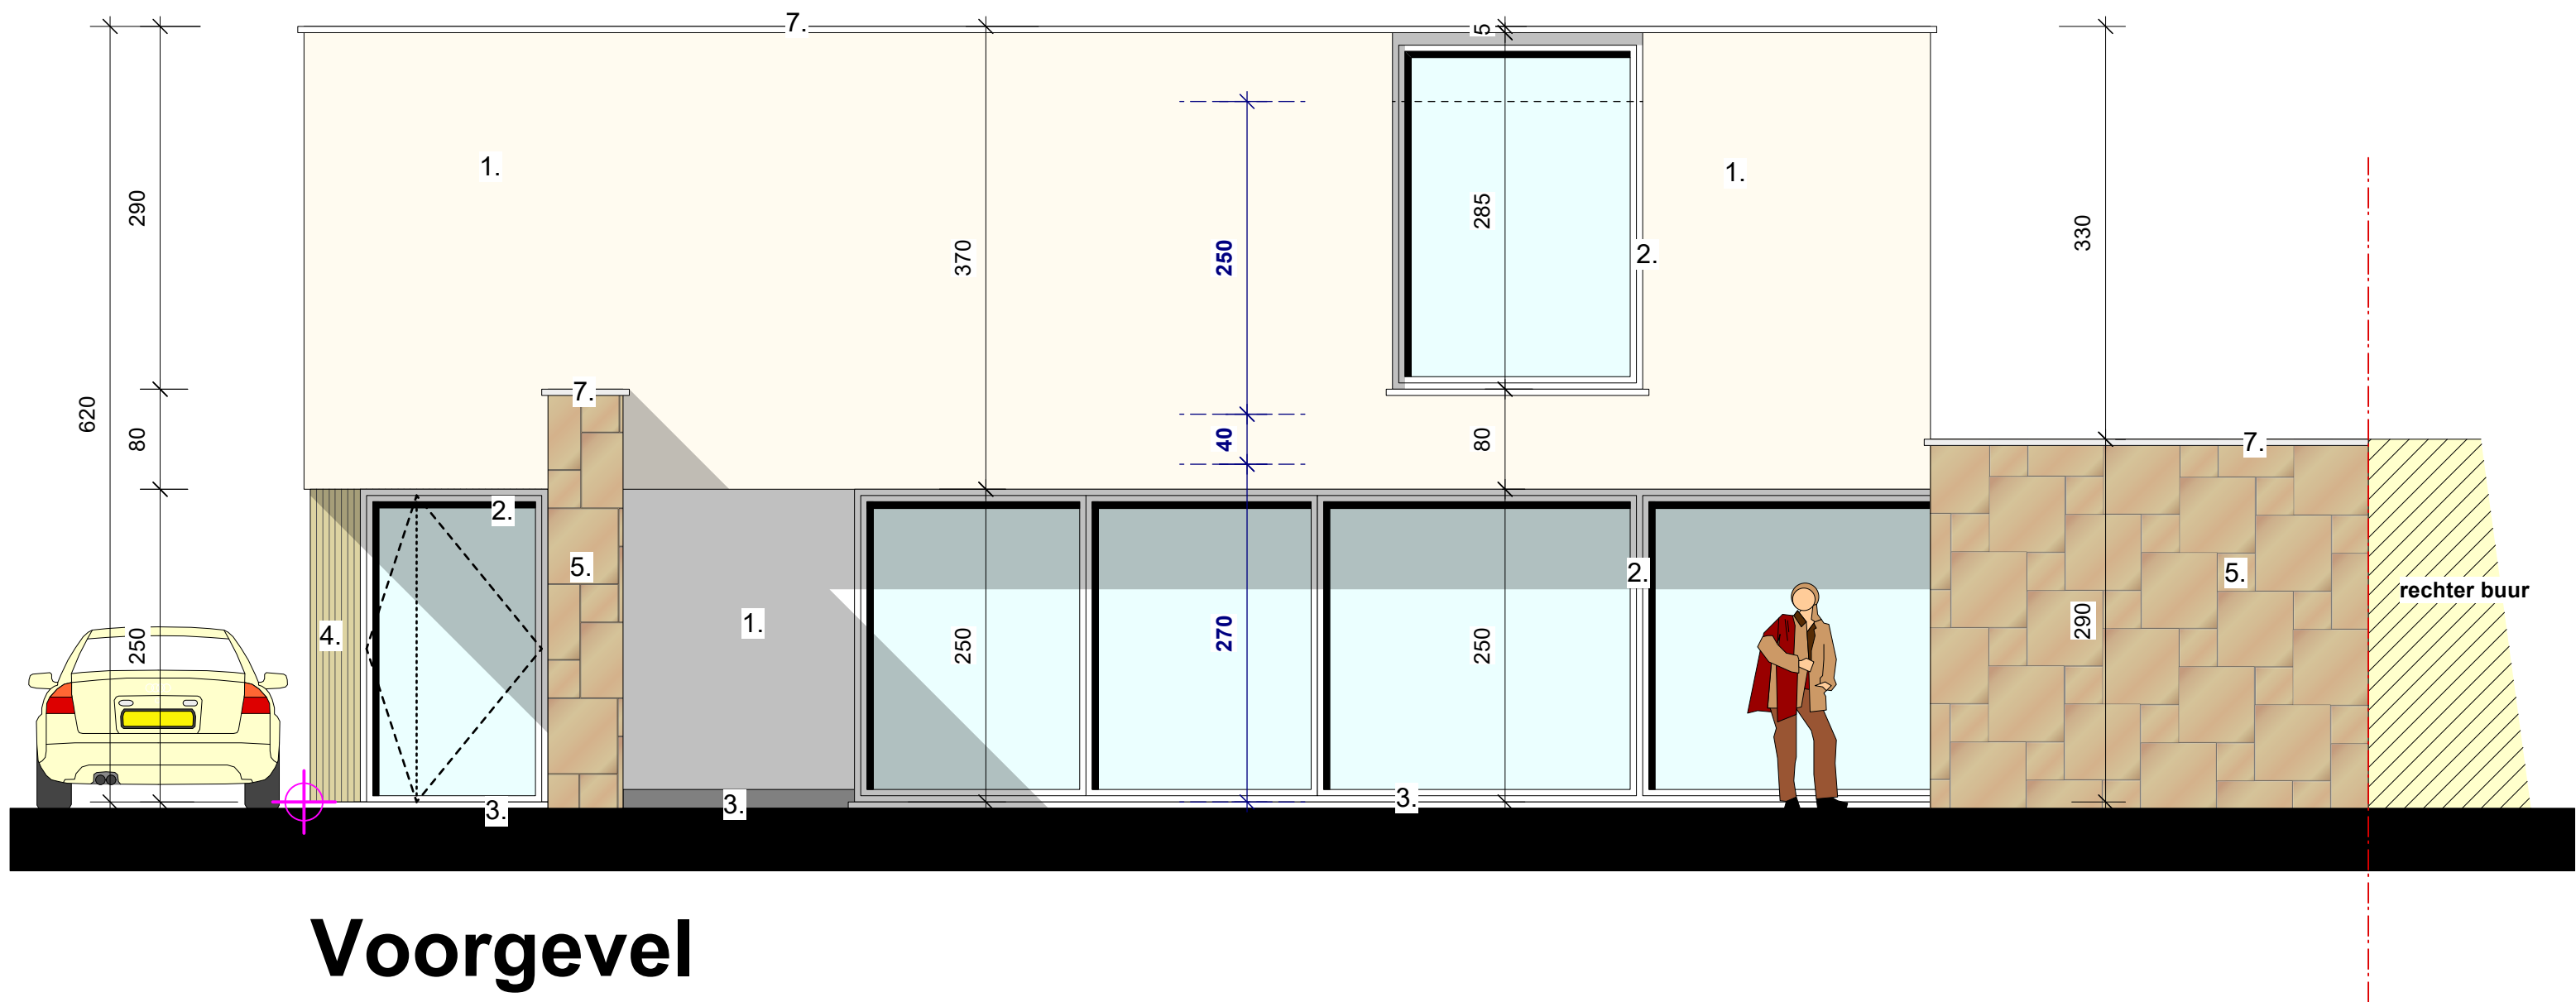

Voorgevel

het bouwen van een woning (halfopen bebouwing)



Bouwheer
Dhr. Eddy WIRIX
Kerkstraat 29-1
3550 Heusden - Zolder

Bouwplaats
gemeente AS
HEIHUIZENSTRAAT LOT 2
1e afdeling, Sectie C, nr. 602 V15

datum: 20/12/2024
schaal: 1/50

dossier: 24.11

Architect Stavros MOKOS
Fransebosstraat 45, 3600 Genk
0486 89 36 45 - stavros.m@telenet.be