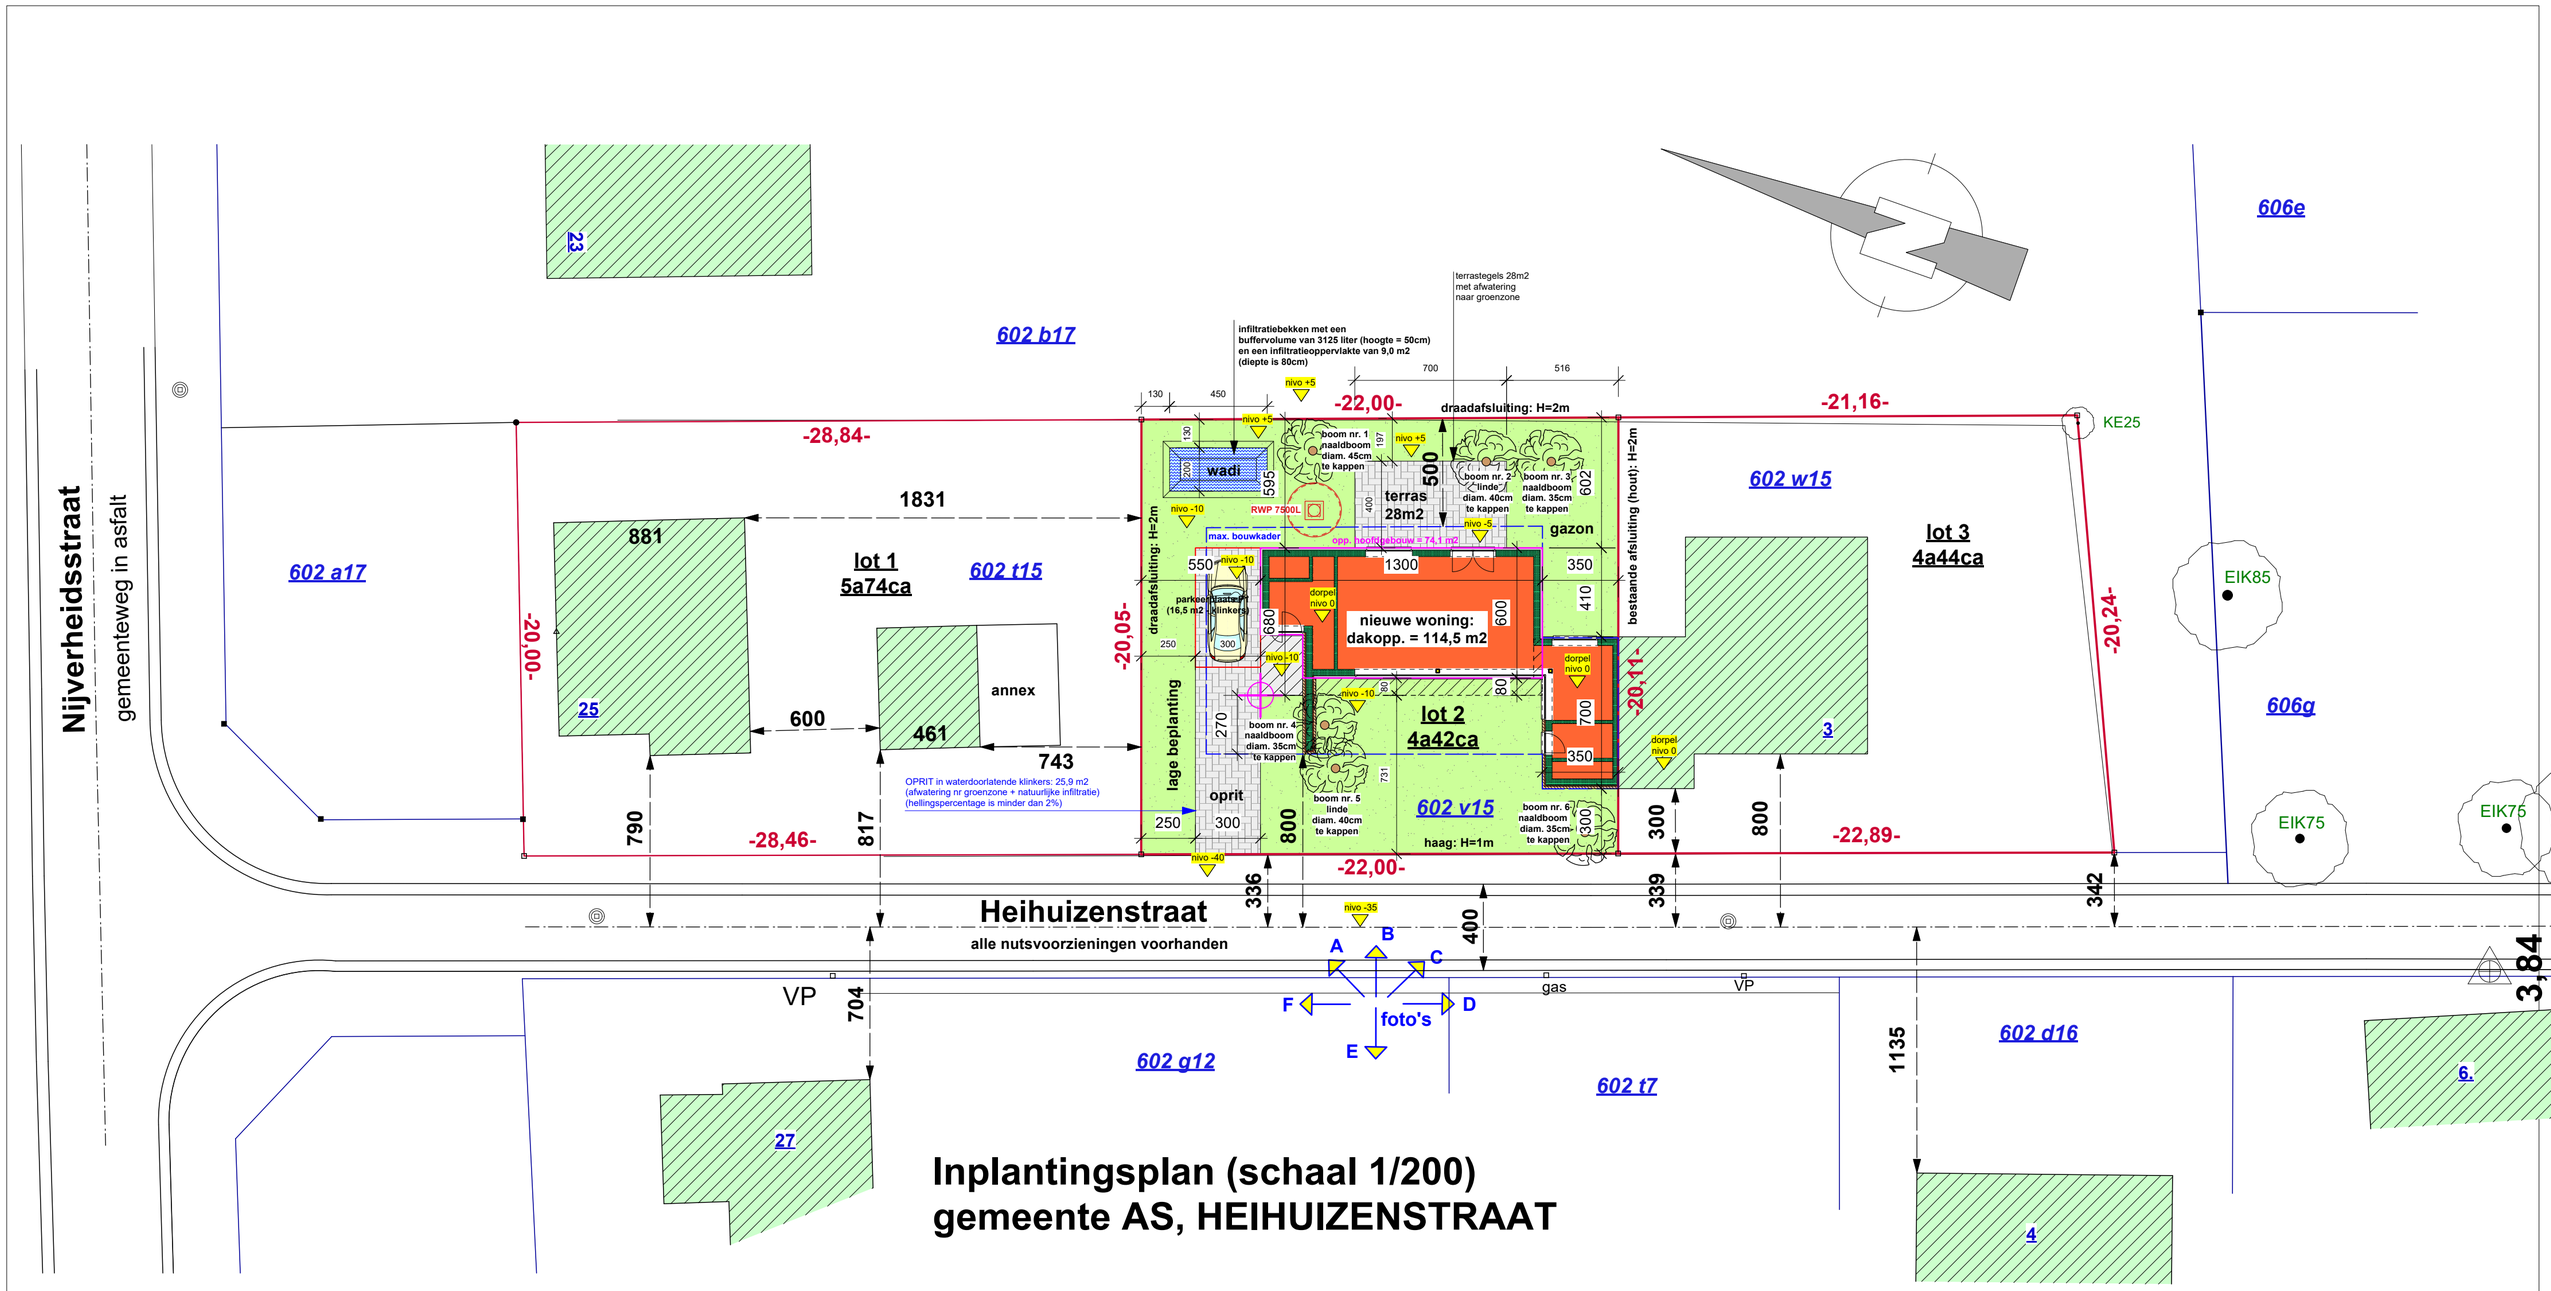

Inplantingsplan (schaal 1/200)
gemeente AS, HEIHUIZENSTRAAT

het bouwen van een woning (halfopen bebouwing)

0 1 2 5 10m

datum: 11/04/2025

datum: 20/12/2024

schaal: 1/200

Bouwheer
Dhr. Eddy WIRIX
Kerkstraat 29-1
3550 Heusden - Zolder

Bouwplaats
gemeente AS
HEIHUIZENSTRAAT LOT 2
1e afdeling, Sectie C, nr. 602 V15

dossier: 24.11

Architect Stavros MOKOS
Fransebosstraat 45, 3600 Genk
0486 89 36 45 - stavros.m@telenet.be