



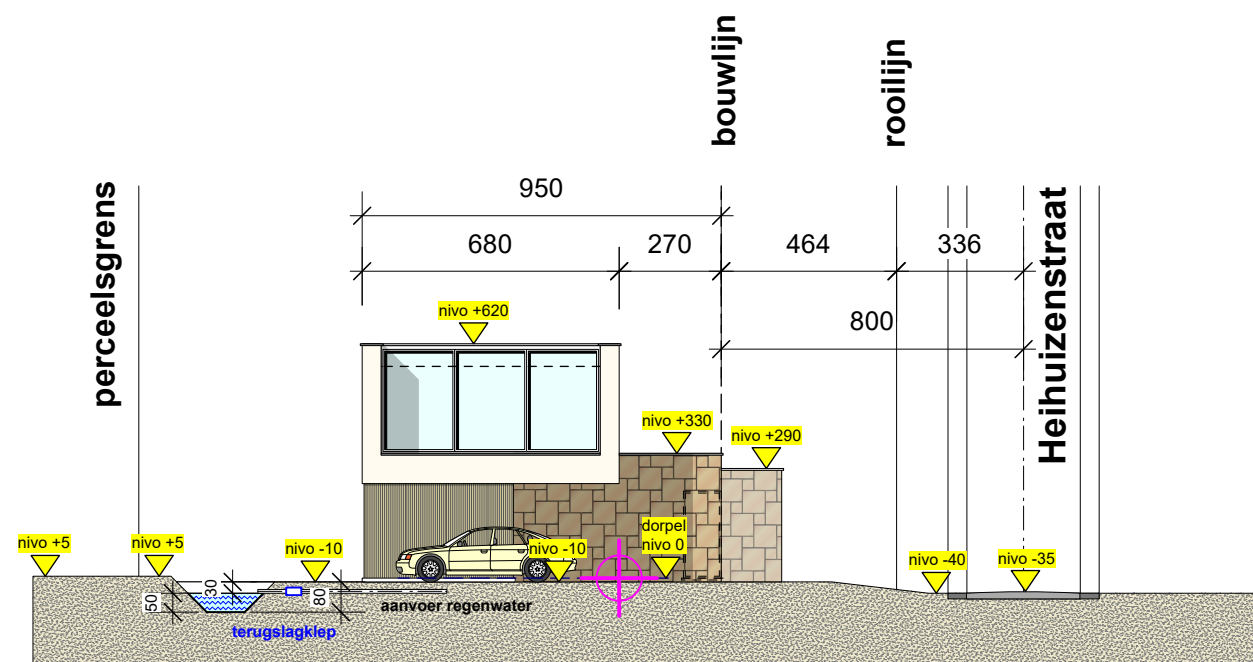

NIEUW terreinprofiel A (schaal 1/200)

nivo 0 = nivo afgewerkte vloer, afgewerkte vloer komt +/- 40 cm BOVEN de as van de weg
het bestaand reliëf/maaiveld moet MAXIMAAL gerespecteerd worden
het nieuwe maaiveld sluit harmonisch aan met alle bure

het bouwen van een woning (halfopen bebouwing)

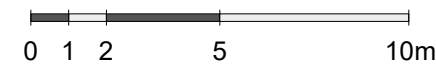

datum: 20/12/2024
schaal: 1/200

Bouwheer
Dhr. Eddy WIRIX
Kerkstraat 29-1
3550 Heusden - Zolder

Bouwplaats
gemeente AS
HEIHUIZENSTRAAT LOT 2
1e afdeling, Sectie C, nr. 602 V15

dossier: 24.11

Architect Stavros MOKOS
Fransebosstraat 45, 3600 Genk
0486 89 36 45 - stavros.m@telenet.be