


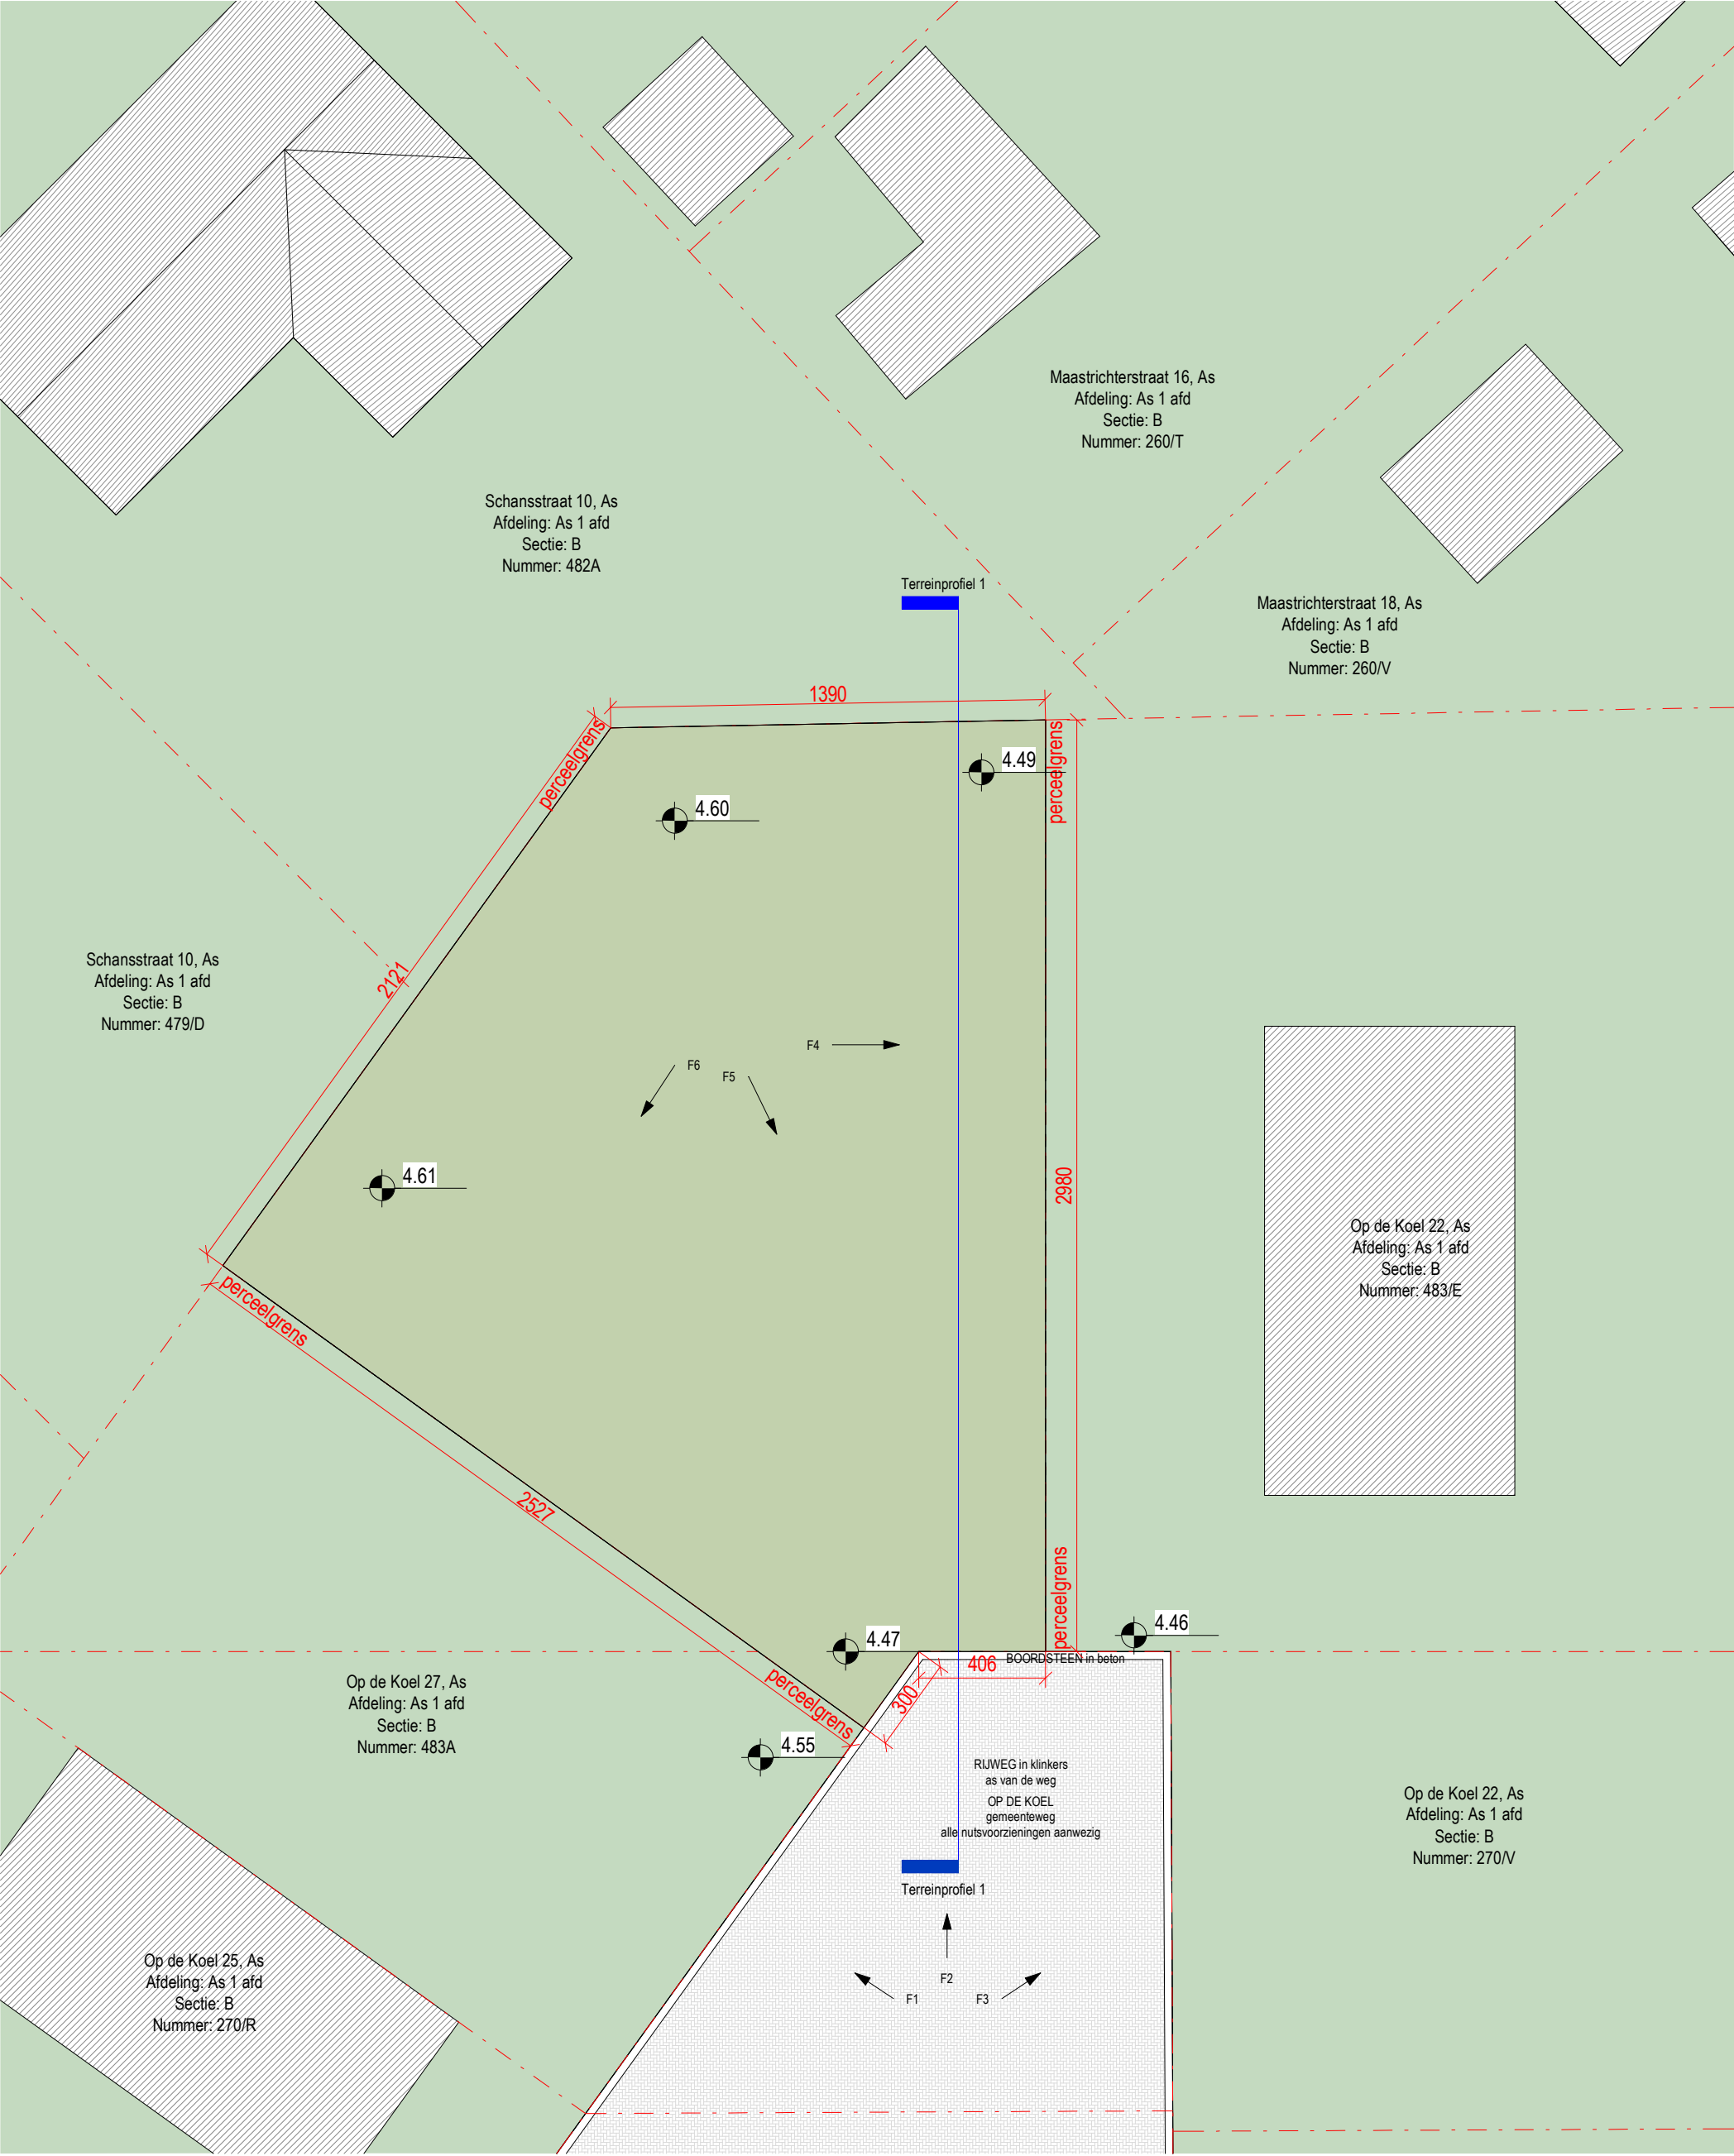

INPLANTINGSPLAN

bestaande toestand

224091_DEKOEL
schaal: 1 : 200 maatvoering in cm
bouwheer: -
datum: 24/04/2025