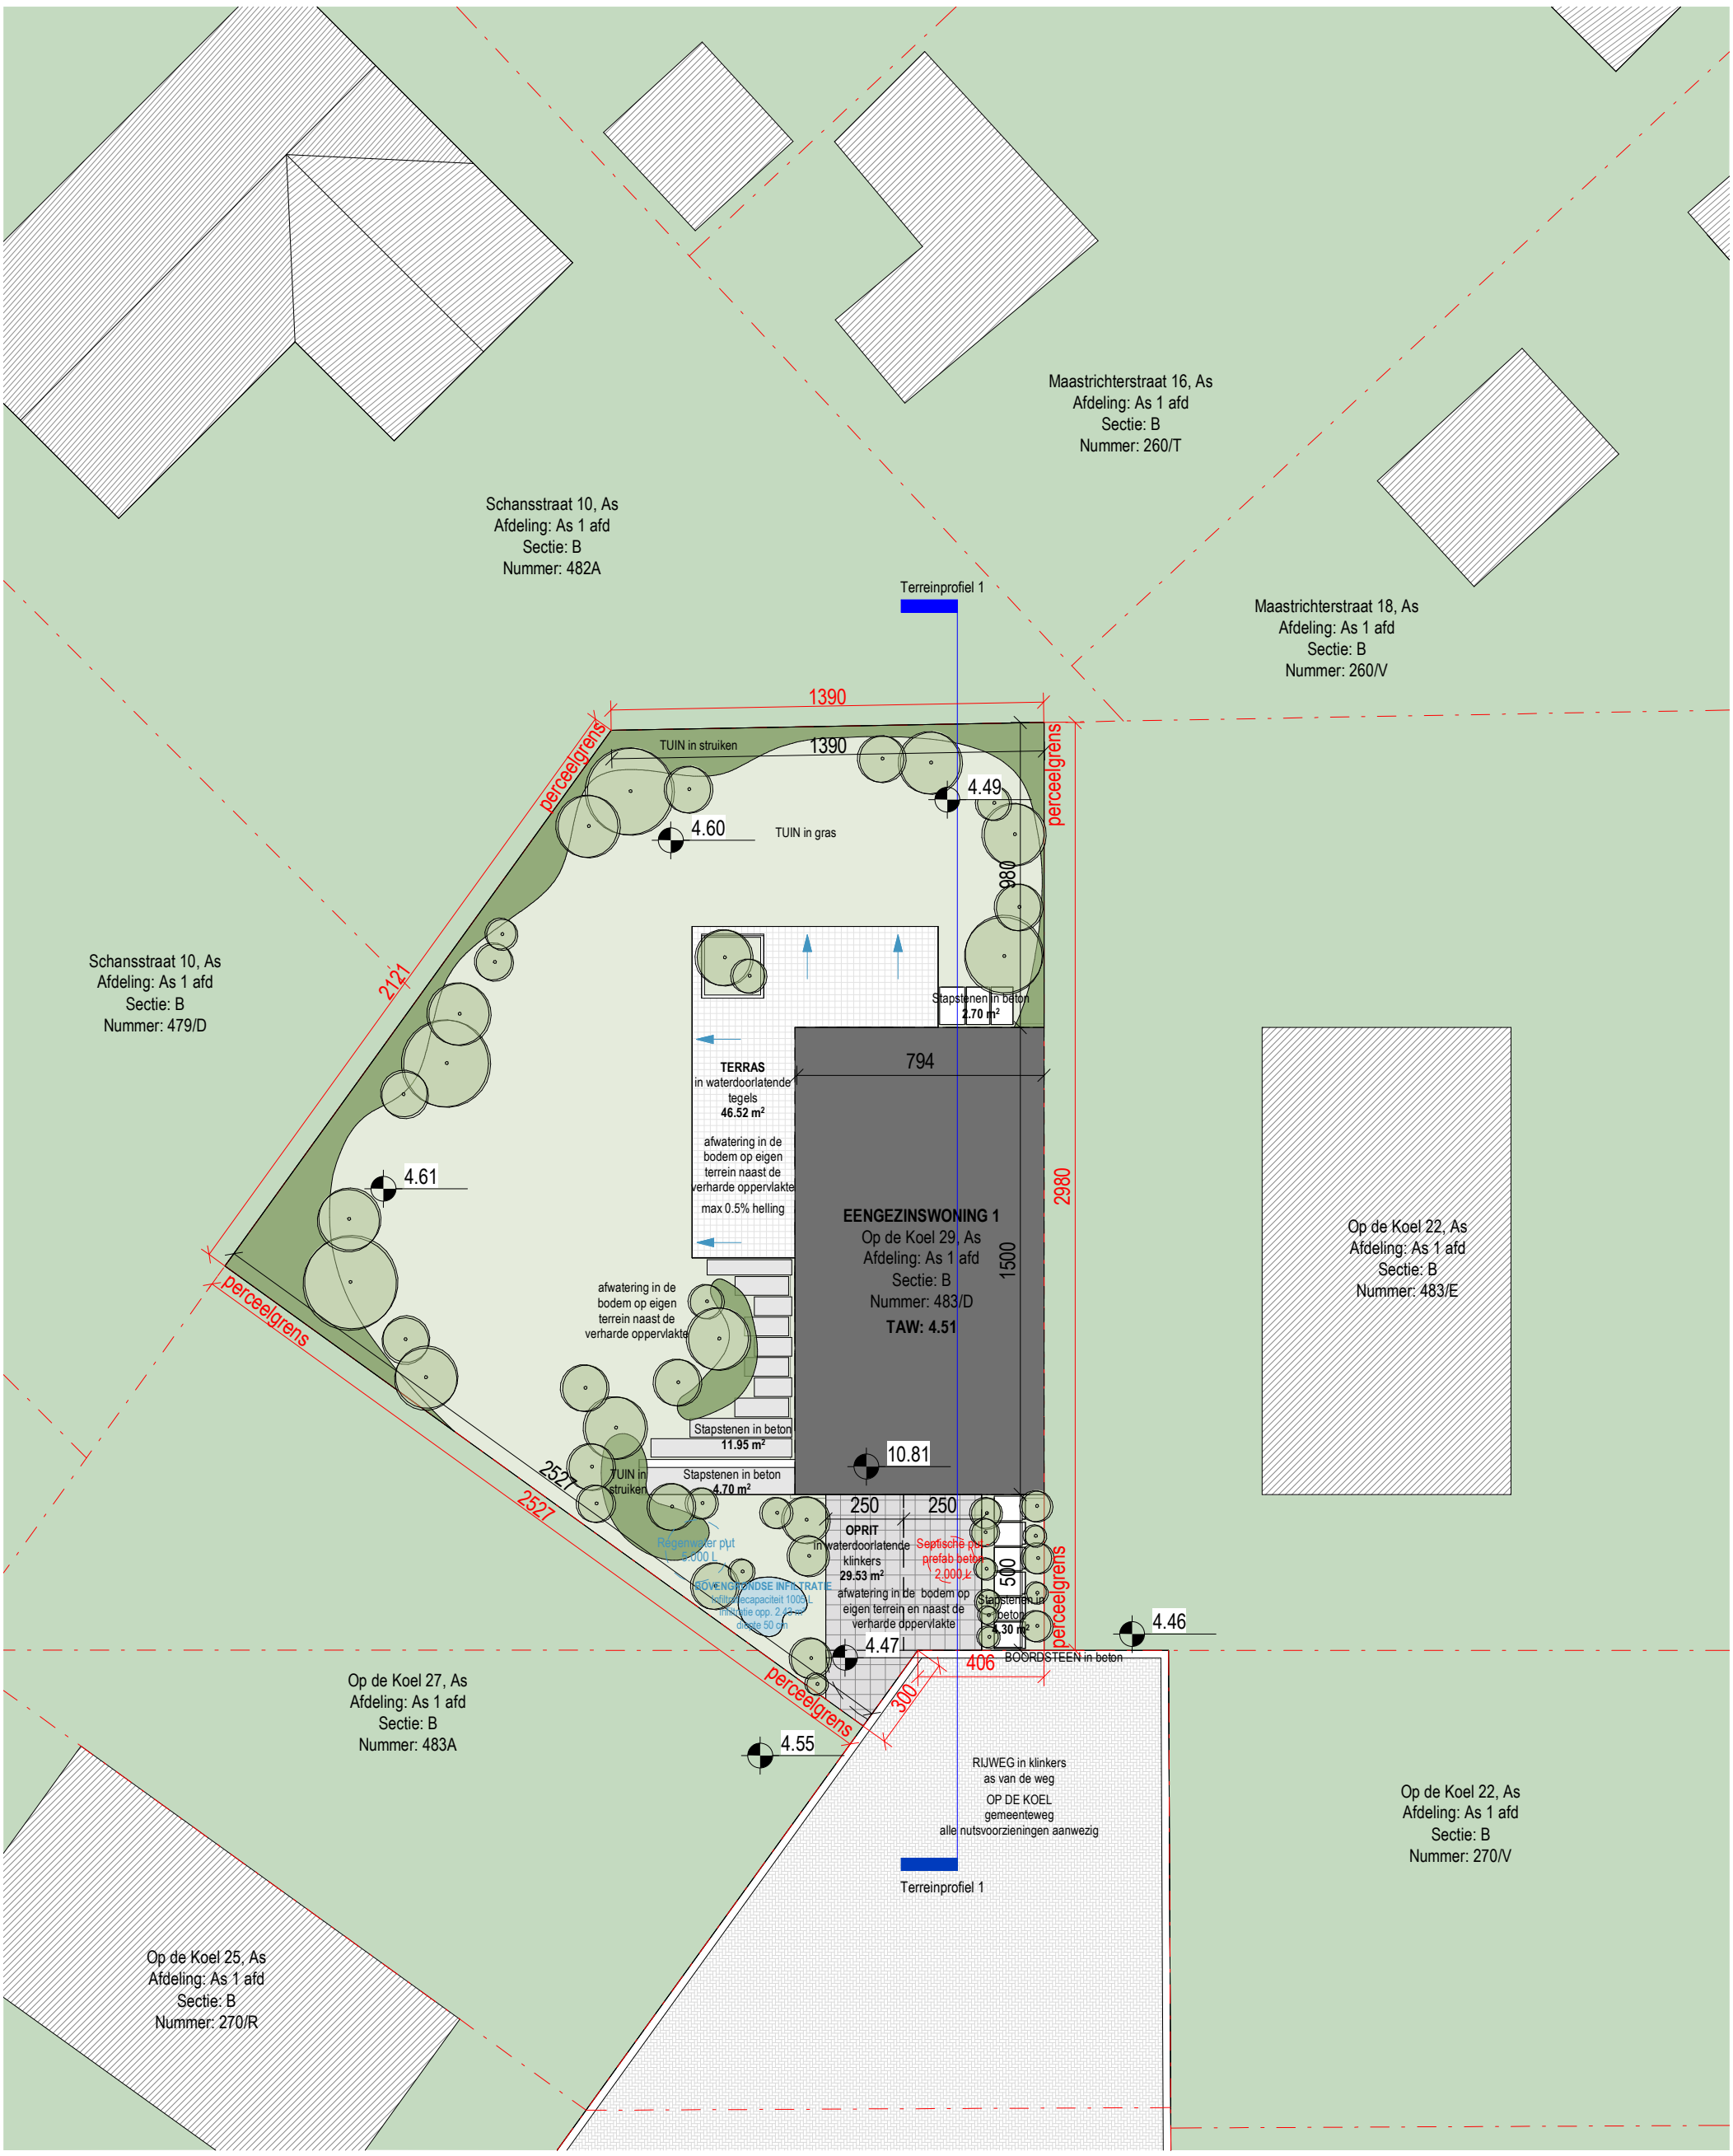

INPLANTINGSPLAN

nieuwe toestand

224091_DEKOEL
schaal: 1 : 200 maatvoering in cm
bouwheer: -
datum: 24/04/2025

ABML
Architectenbureau Manu Lenders bv

N

0 5 m 10 m