


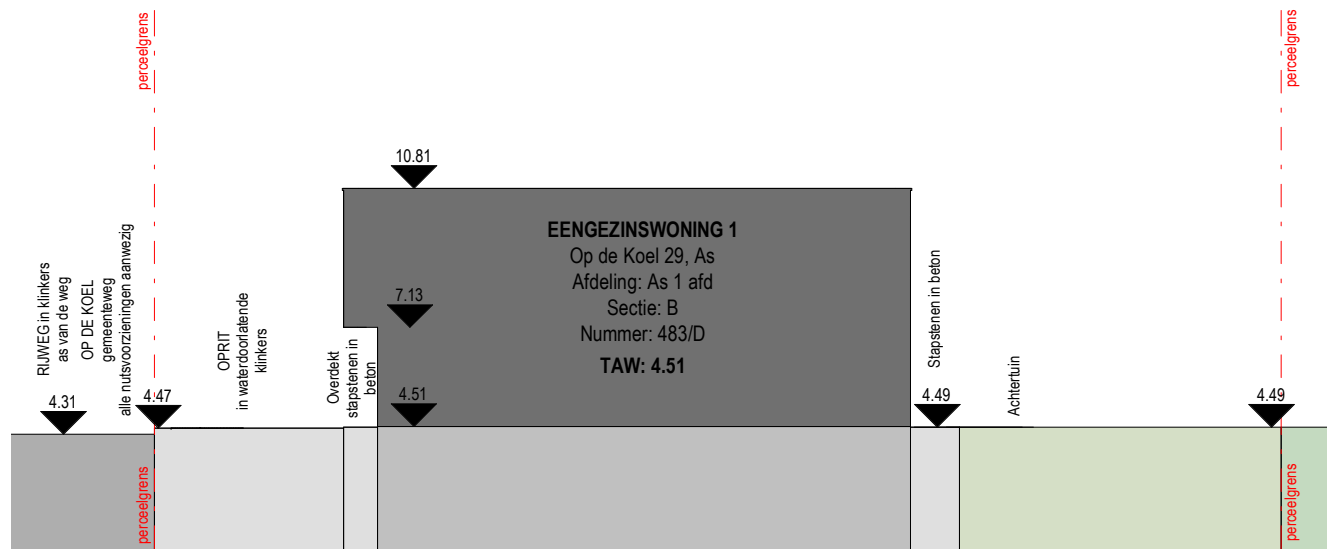

TERREINPROFIEL

nieuwe toestand

224091_DEKOEL

schaal: 1 : 200 maatvoering in cm

bouwheer: -

datum: 24/04/2025



Architectenbureau Manu Lenders bv

