



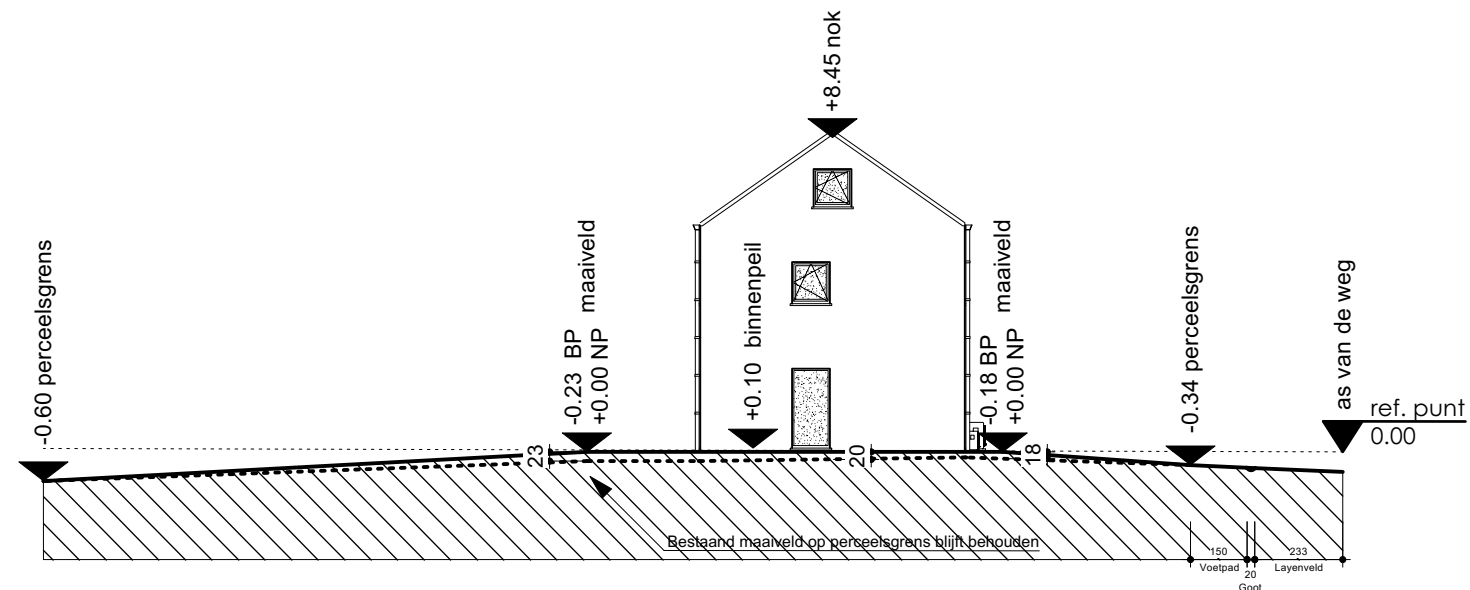

**Lengteprofiel LP**  
Schaal: 1:200

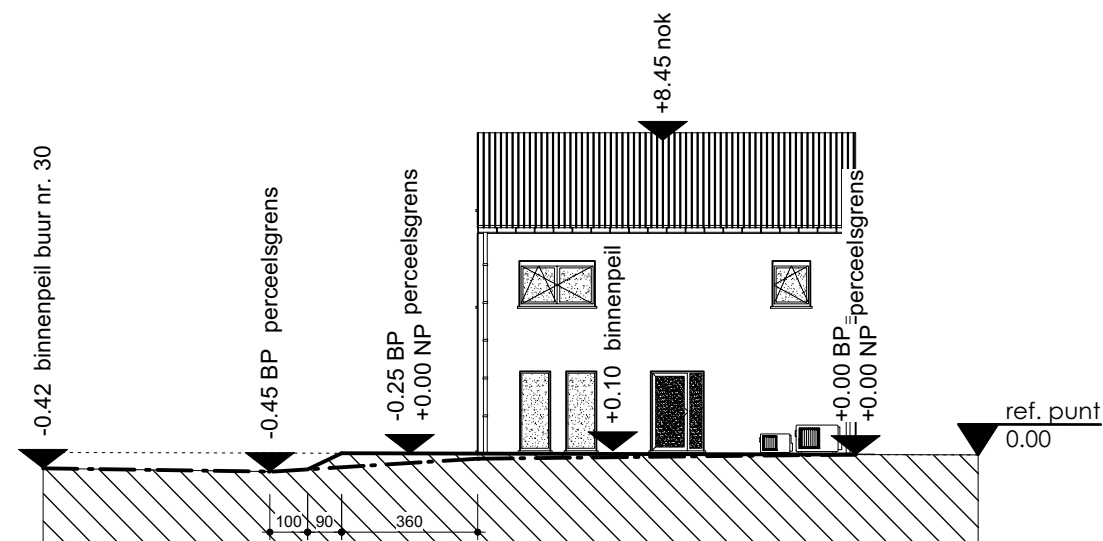

**Dwarsprofiel DP**  
Schaal: 1:200