


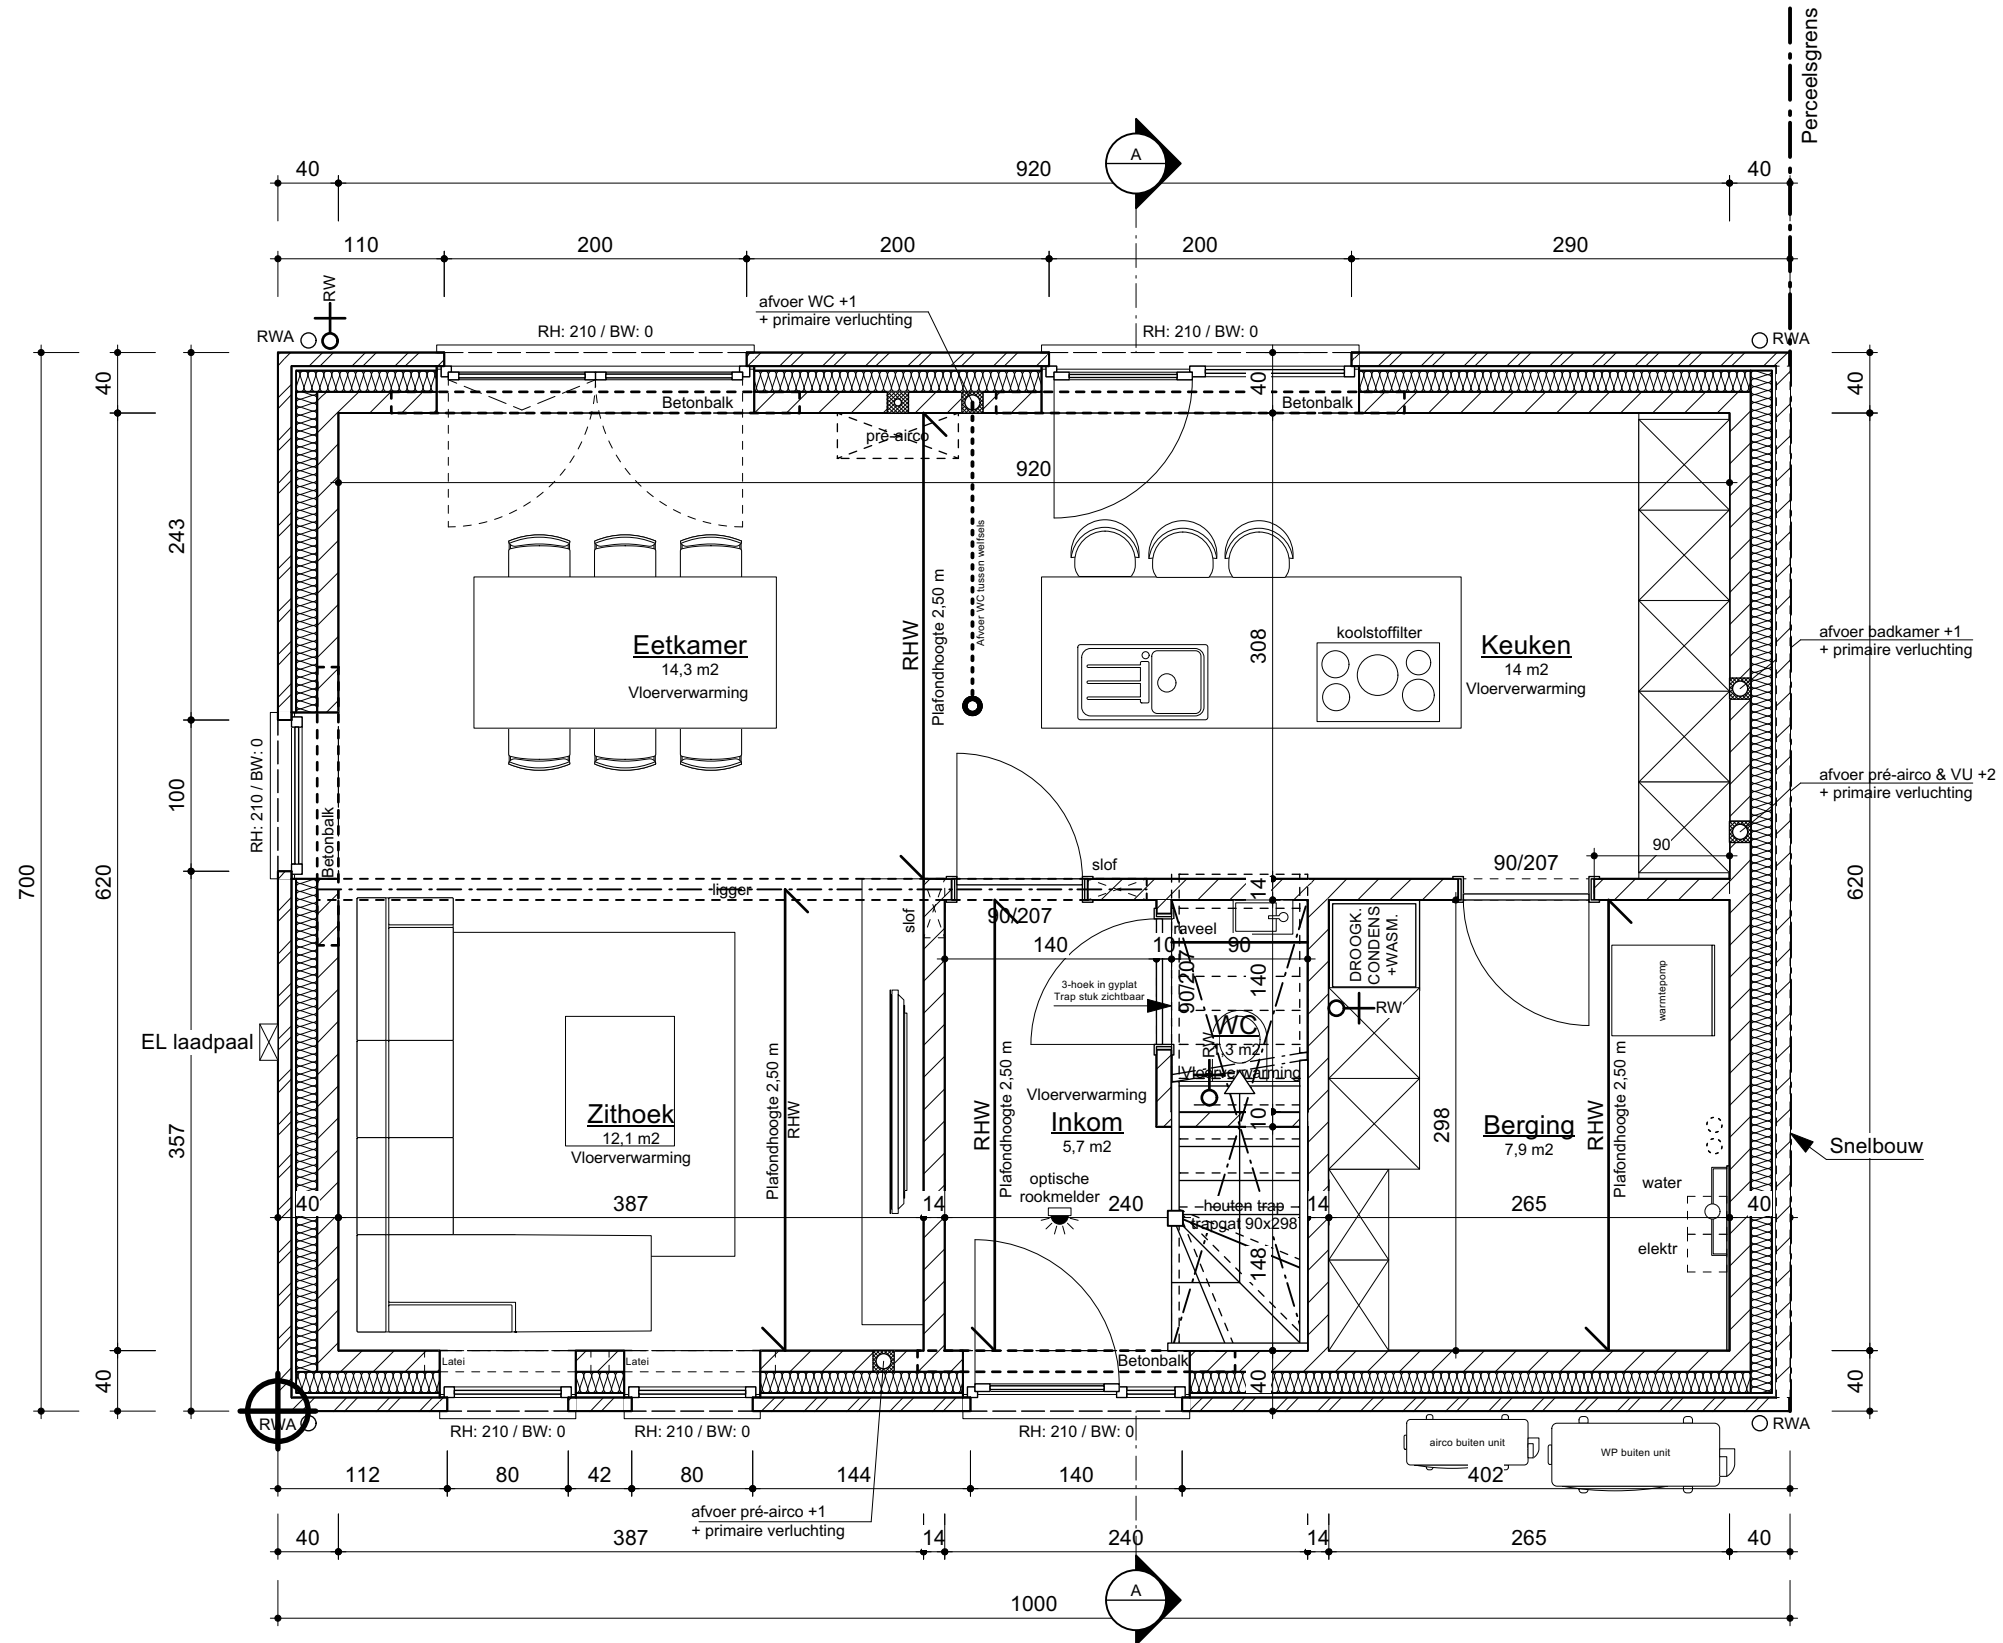

Grondplan 0
Schaal: 1:50