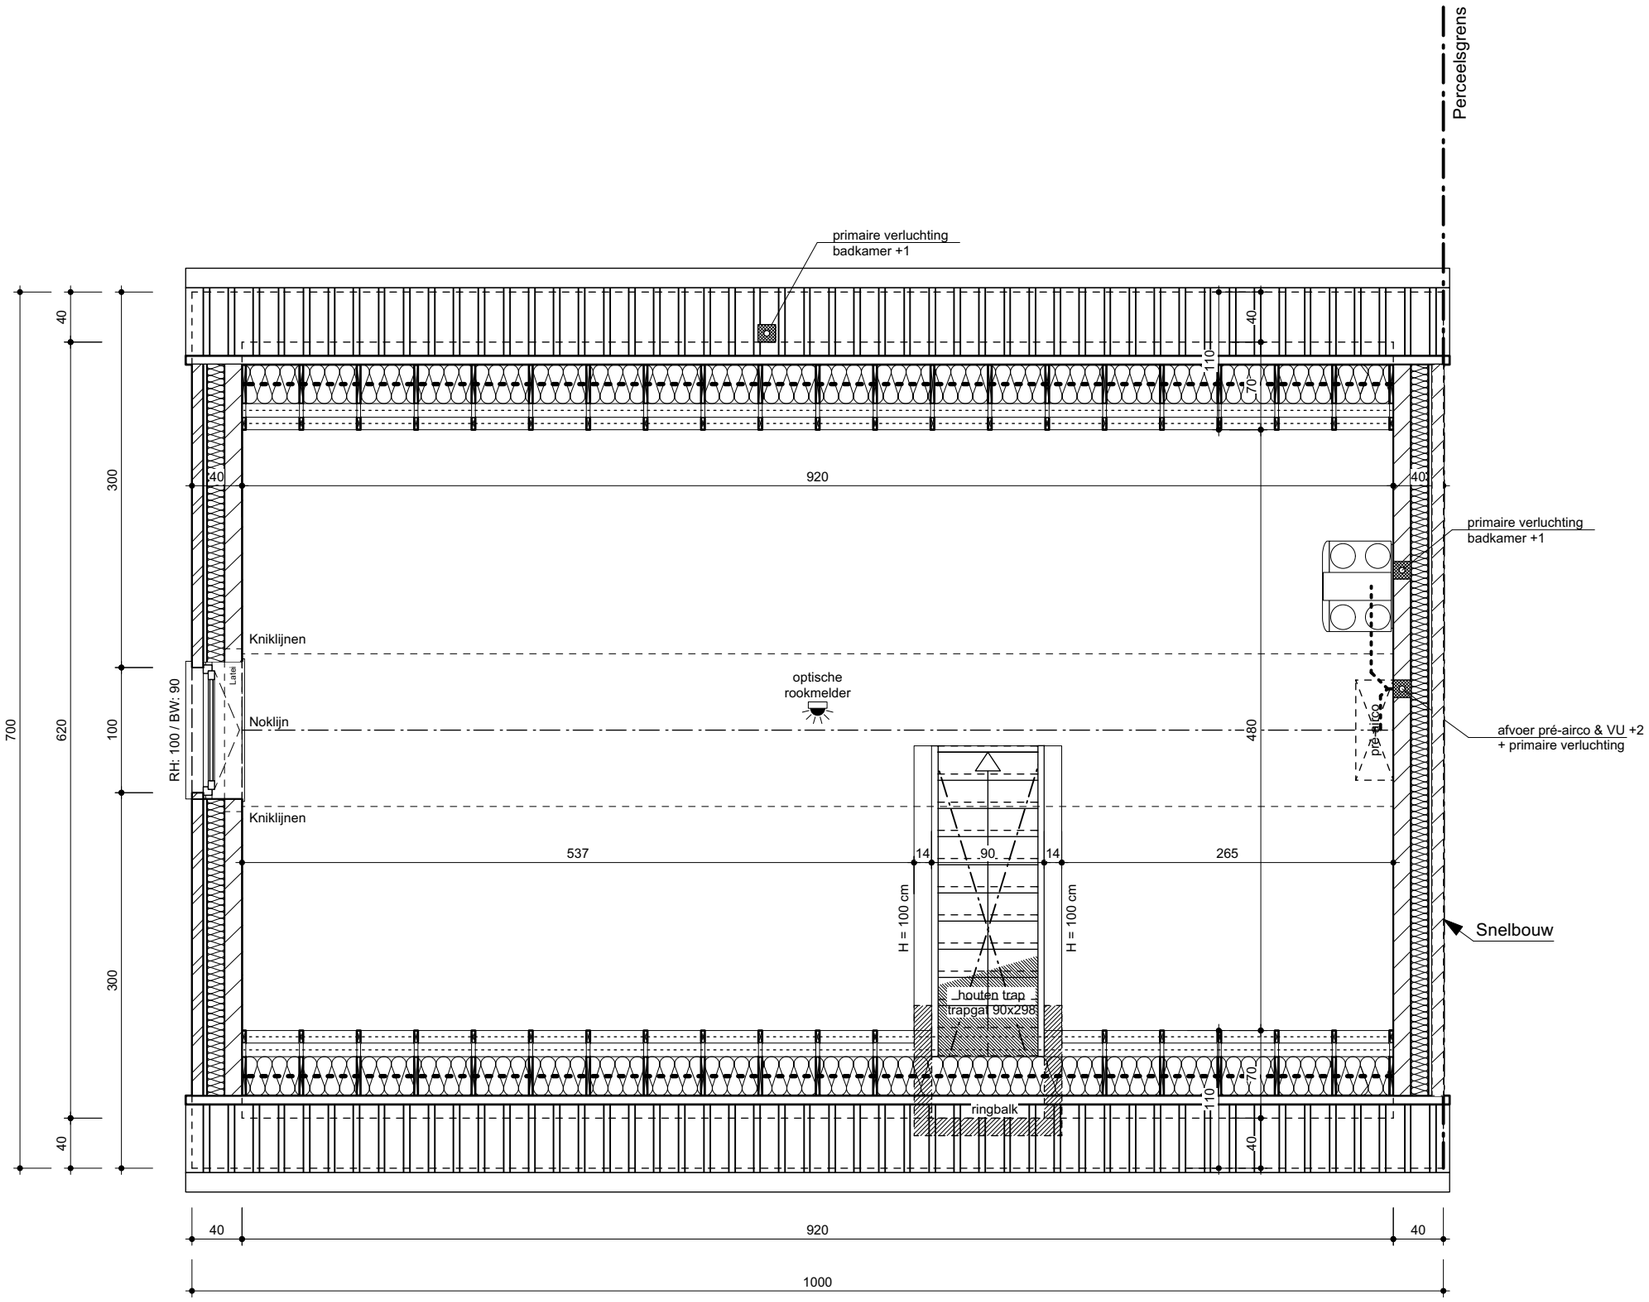

Grondplan +2

Schaal: 1:50

BOUWHEER: Convents - Ceulen Dimitri & Marinka
BOUWPLAATS: As
DOSSIER/DATUM: D-25-0024/2025

T 011 303 750
M info@2A.be