


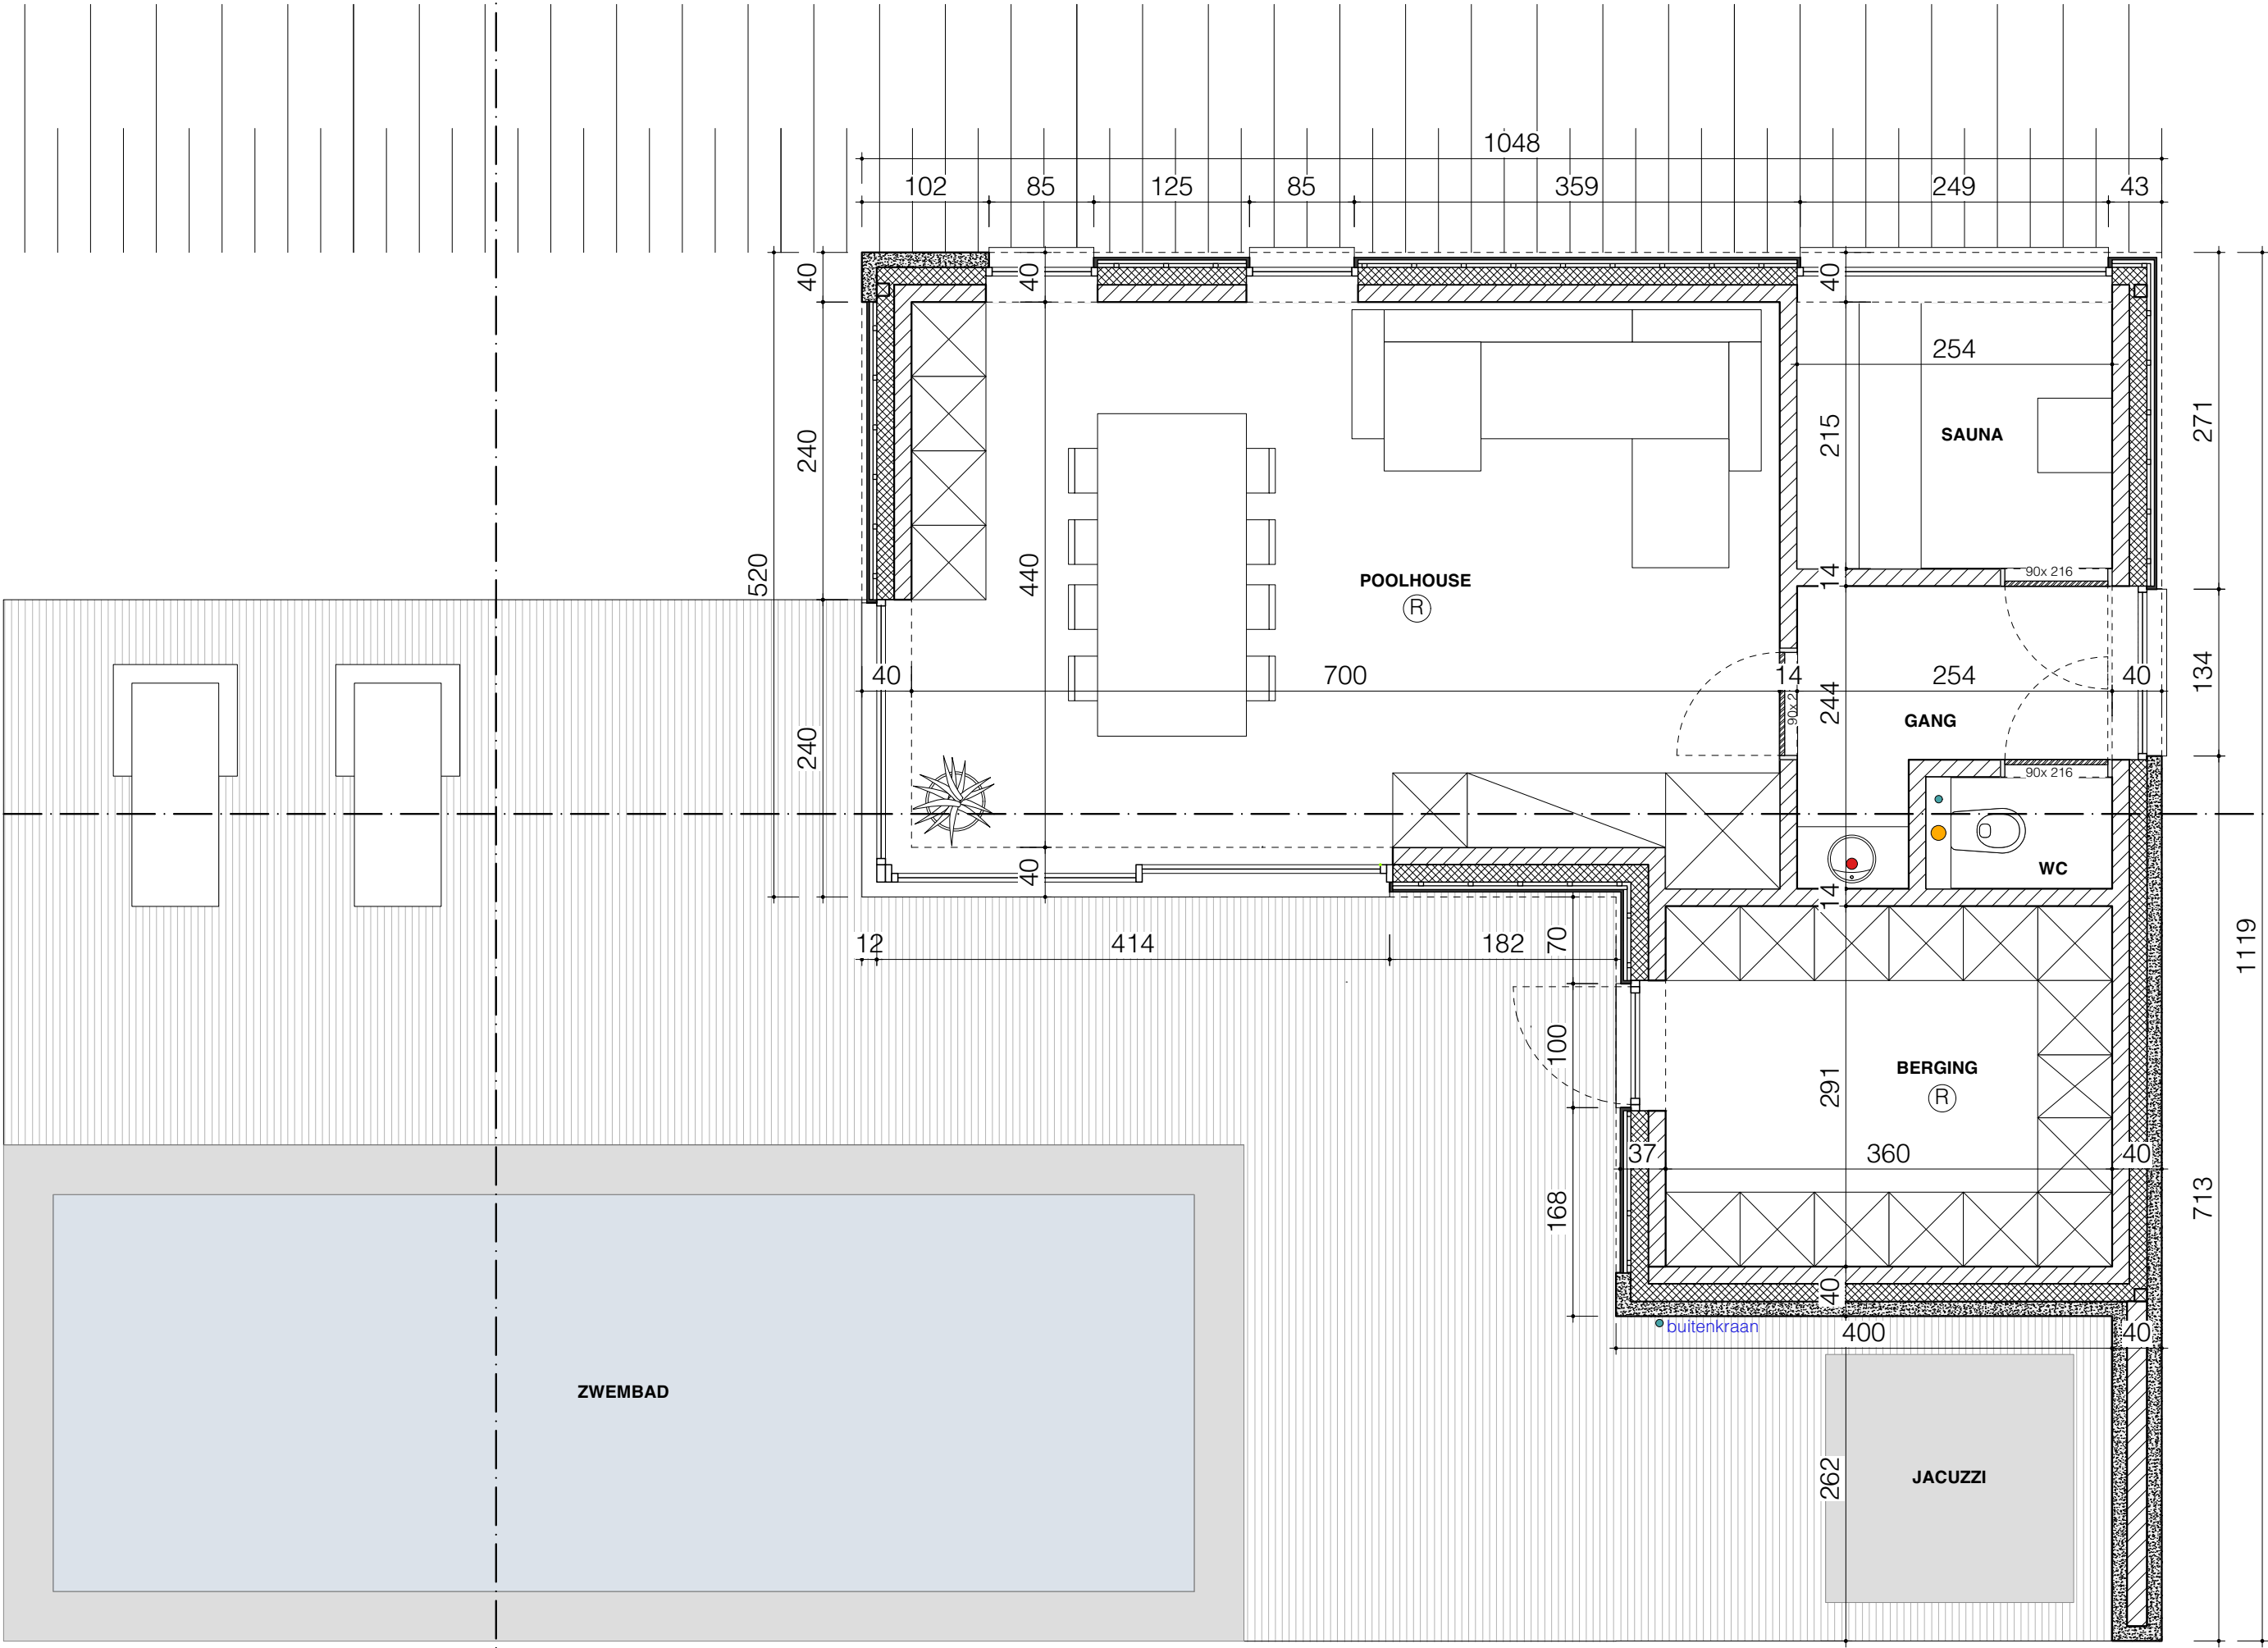

|   |            |   |        |
|---|------------|---|--------|
| Revisie   | Datum      | Formaat   | Schaal |
| BA   | 05-05-2025 |   | 1/50   |
| BOUWHEER:<br><br>De Vries - Baeten   |            | HET BOUWEN VAN EEN VRIJSTAANDE EENGEZINSWONING MET<br>POOLHOUSE<br><br>Herengracht 40<br>AS - 1ste afdeling, sectie C, nr. 0474/00R000<br><br>Dossier: 2439 |        |
|   |            | BOUWAANVRAAG   |        |
| <div><div>VERJANS PIETER ARCHITECTEN BV</div><div>+32 89 253031 / +32 479 285349 / INFO@VPARCHITECTEN.BE / WWW.VPARCHITECTEN.BE<br/>KERKSTRAAT 3/6, 3730 HOESELT / BTW BE0849 856 887/ REK. BE09 0688 9579 8057 / BIC GKCCBEBB</div></div> |            |   |        |