


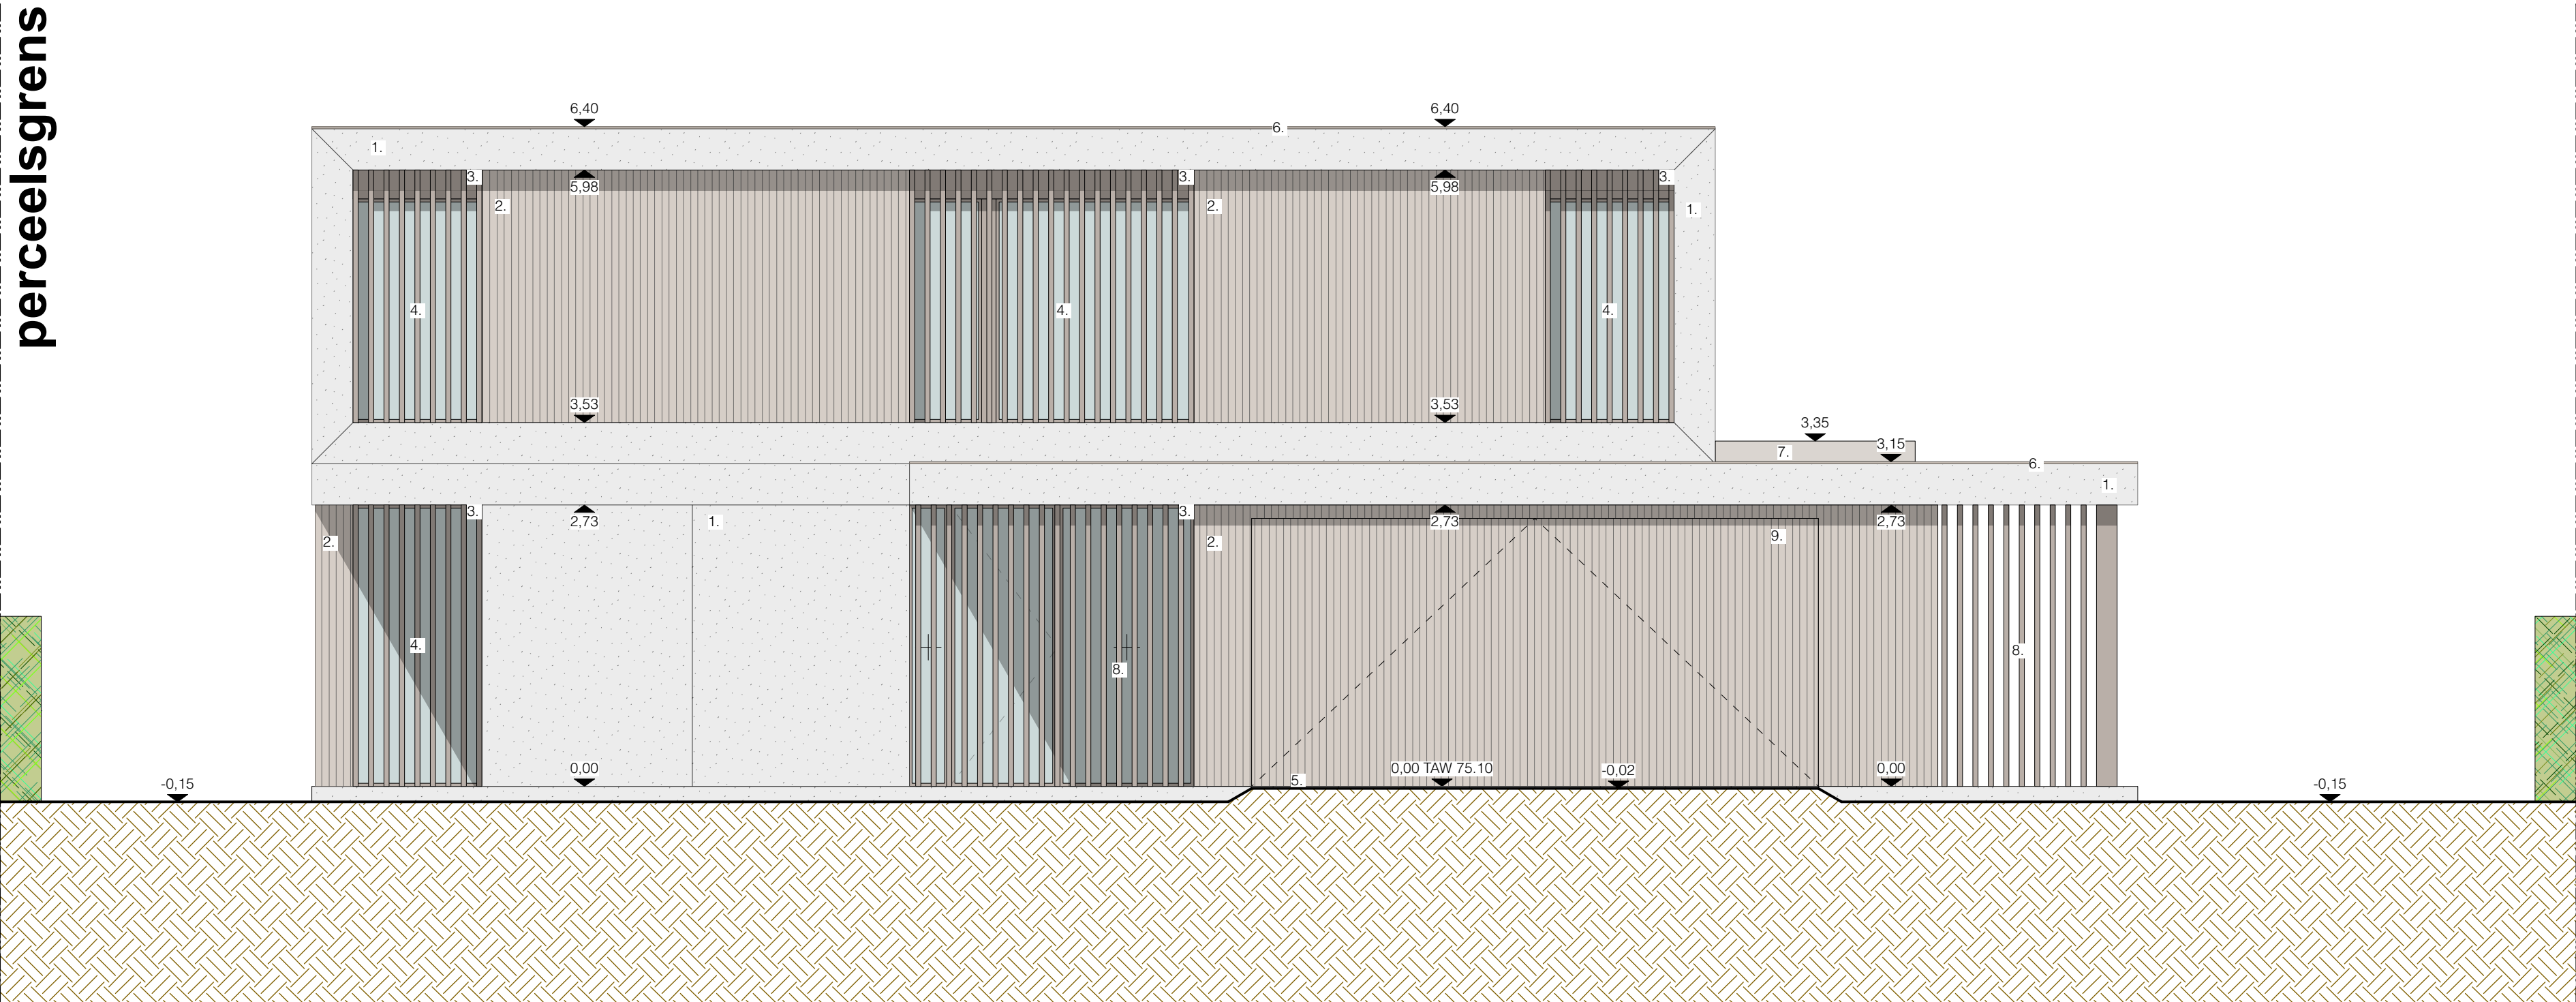

VOORGEVEL \_ woning \_ nieuwe toestand \_ 1/50

|                                                                                       |            |   |        |
|---------------------------------------------------------------------------------------|------------|---|--------|
| Revisie                                                                               | Datum      | Formaat   | Schaal |
| BA                                                                                    | 05-05-2025 |   | 1/50   |
| BOUWHEER:<br>De Vries - Baeten                                                        |            | HET BOUWEN VAN EEN VRIJSTAANDE EENGEZINSWONING MET<br>POOLHOUSE<br><br>Herengracht 40<br>AS - 1ste afdeling, sectie C, nr. 0474/00R000<br><br>Dossier: 2439                                                  |        |
|  |            | VERJANS PIETER ARCHITECTEN BV<br>+32 89 253031 / +32 479 285349 / INFO@VPARCHITECTEN.BE / WWW.VPARCHITECTEN.BE<br>KERKSTRAAT 3/6, 3730 HOESELT / BTW BE0849 856 887/ REK. BE09 0688 9579 8057 / BIC GKCCBEBB |        |
|                                                                                       |            | BOUWAANVRAAG   |        |