


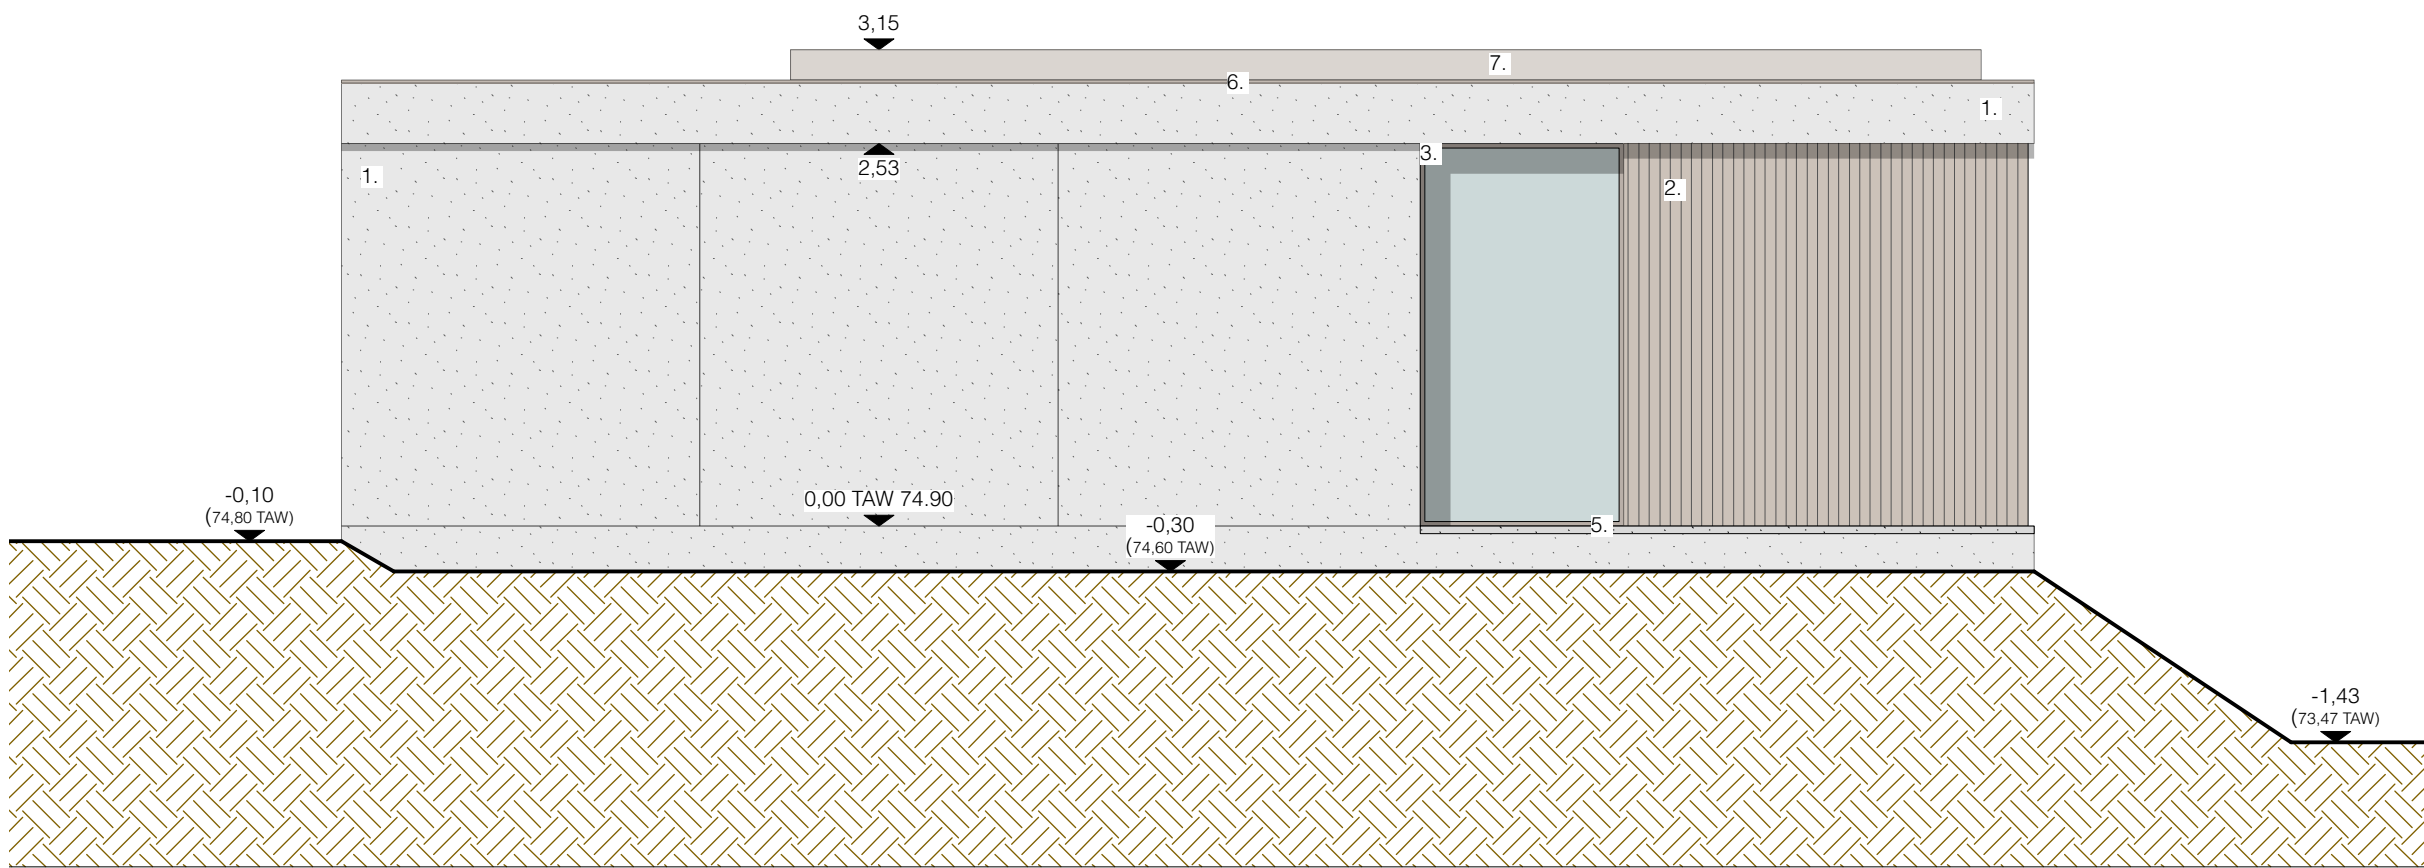

RECHTERZIJGEVEL _ poolhouse _ nieuwe toestand _ 1/50

Revisie	Datum	Formaat	Schaal
BA	05-05-2025		1/50
BOUWHEER: De Vries - Baeten		HET BOUWEN VAN EEN VRIJSTAANDE EENGEZINSWONING MET POOLHOUSE Herengracht 40 AS - 1ste afdeling, sectie C, nr. 0474/00R000	BOUWAANVRAAG
		Dossier: 2439	
 VERJANS PIETER ARCHITECTEN BV +32 89 253031 / +32 479 285349 / INFO@VPARCHITECTEN.BE / WWW.VPARCHITECTEN.BE KERKSTRAAT 3/6, 3730 HOESELT / BTW BE0849 856 887/ REK. BE09 0688 9579 8057 / BIC GKCCBEBB			