


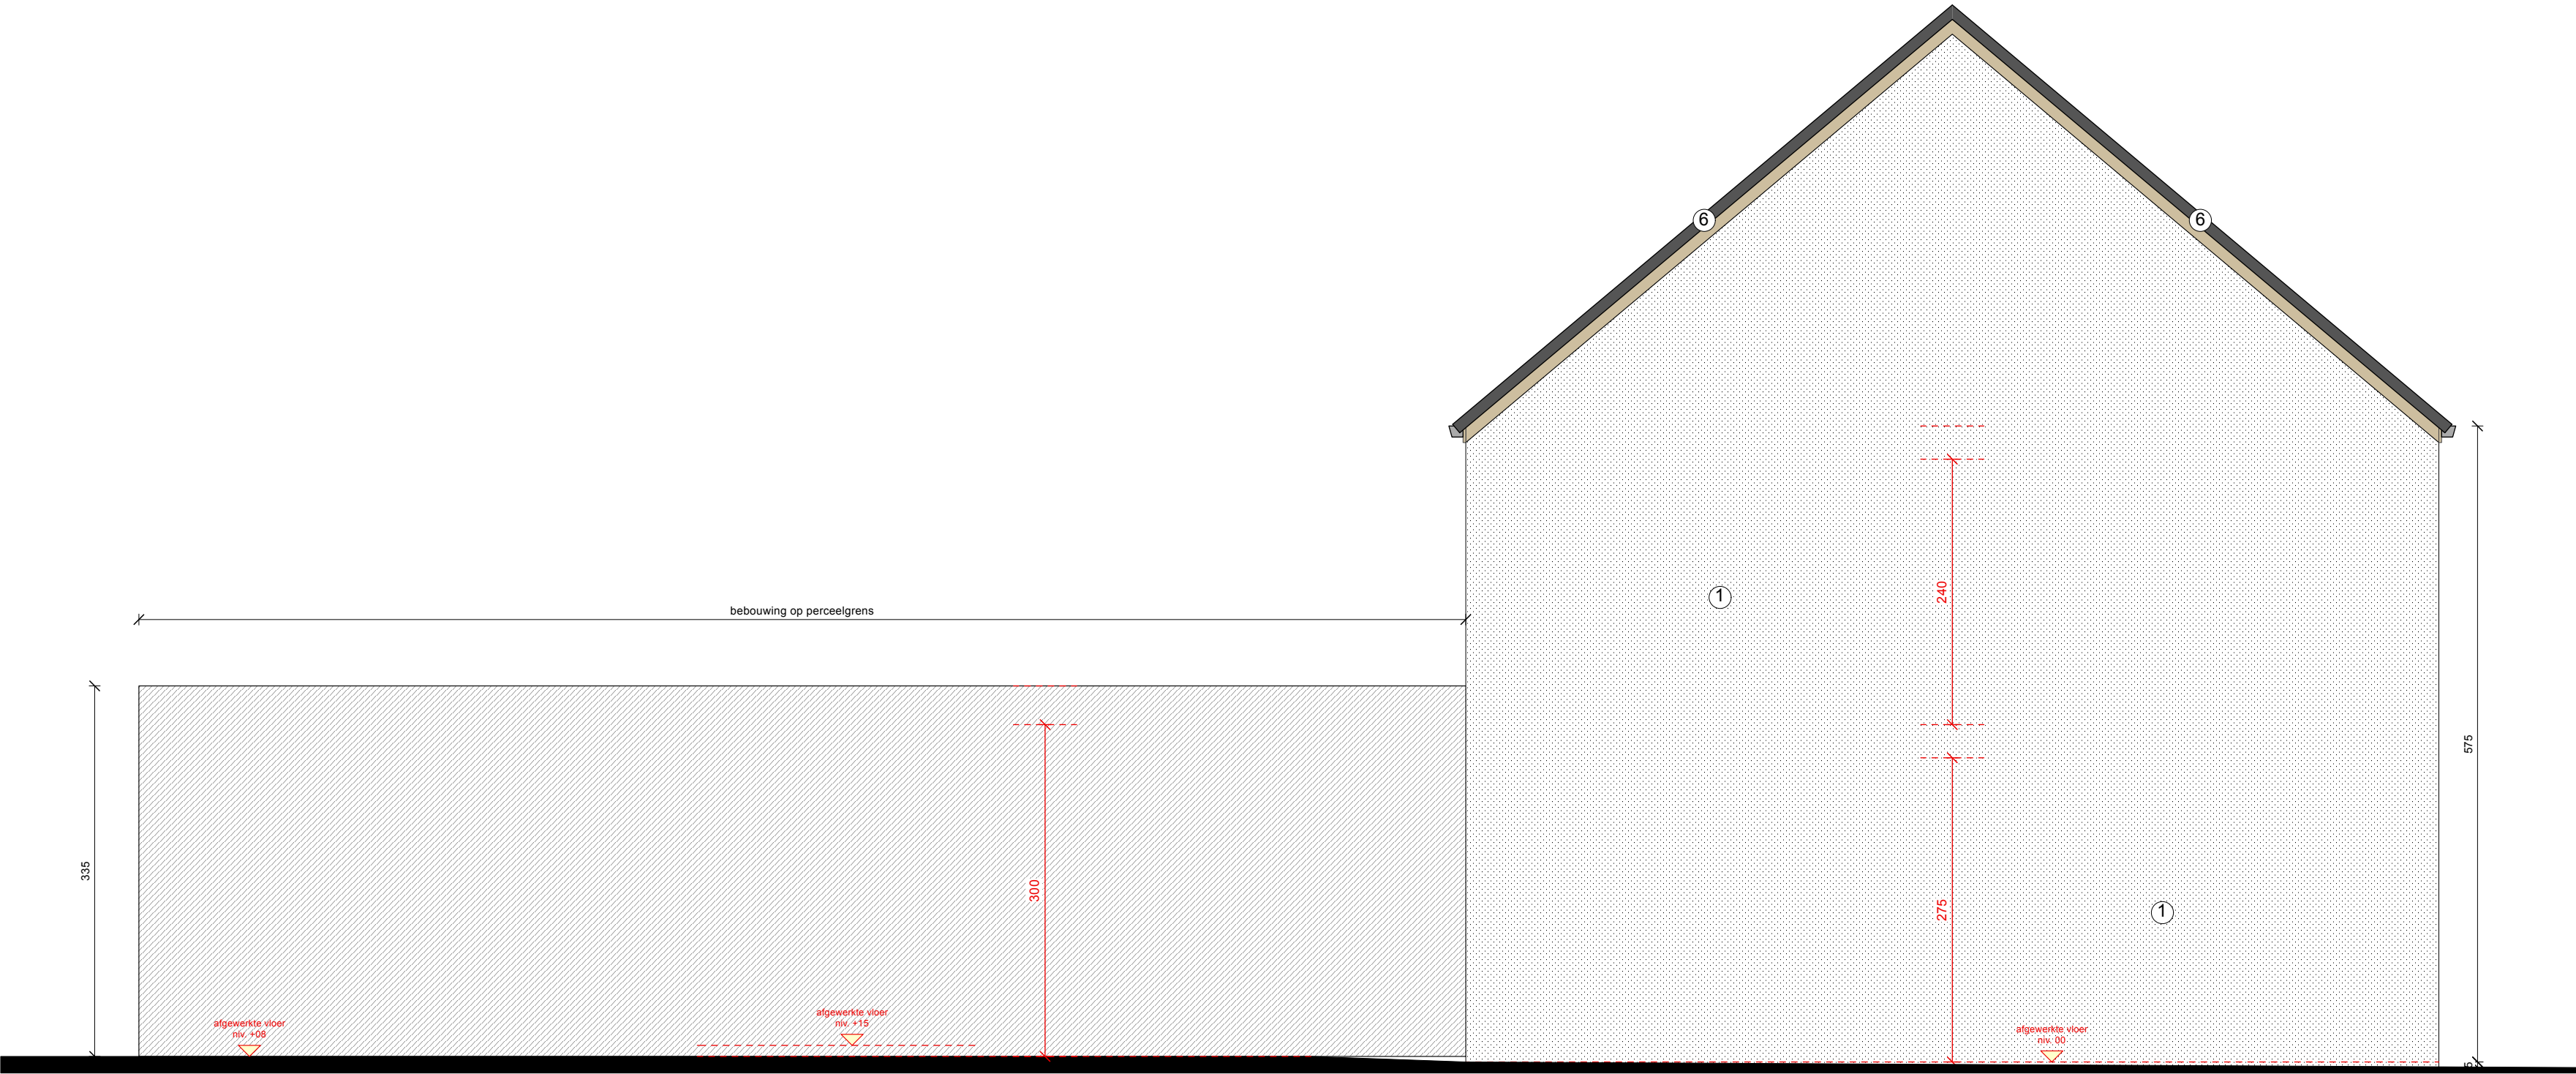

ZIJGEVEL LINKS

BOUWHEER

Dhr. Jack Tiesters
Mevr. Frouke Bastiaens

BOUWTERREIN

Hoogstraat 291
3665 As
Afd. 2 , Sectie A , Nr. 75G5

ARCHITECT



Sint-Hubertusplein 4
3500 Hasselt
+32 (0)479 50 81 93
info@architectmoermans.be

www.architectmoermans.be
@architectmoermans



STATUS

OMGEVINGSAANVRAAG
1/50

P. 16/22
BA 02
03/06/2025