


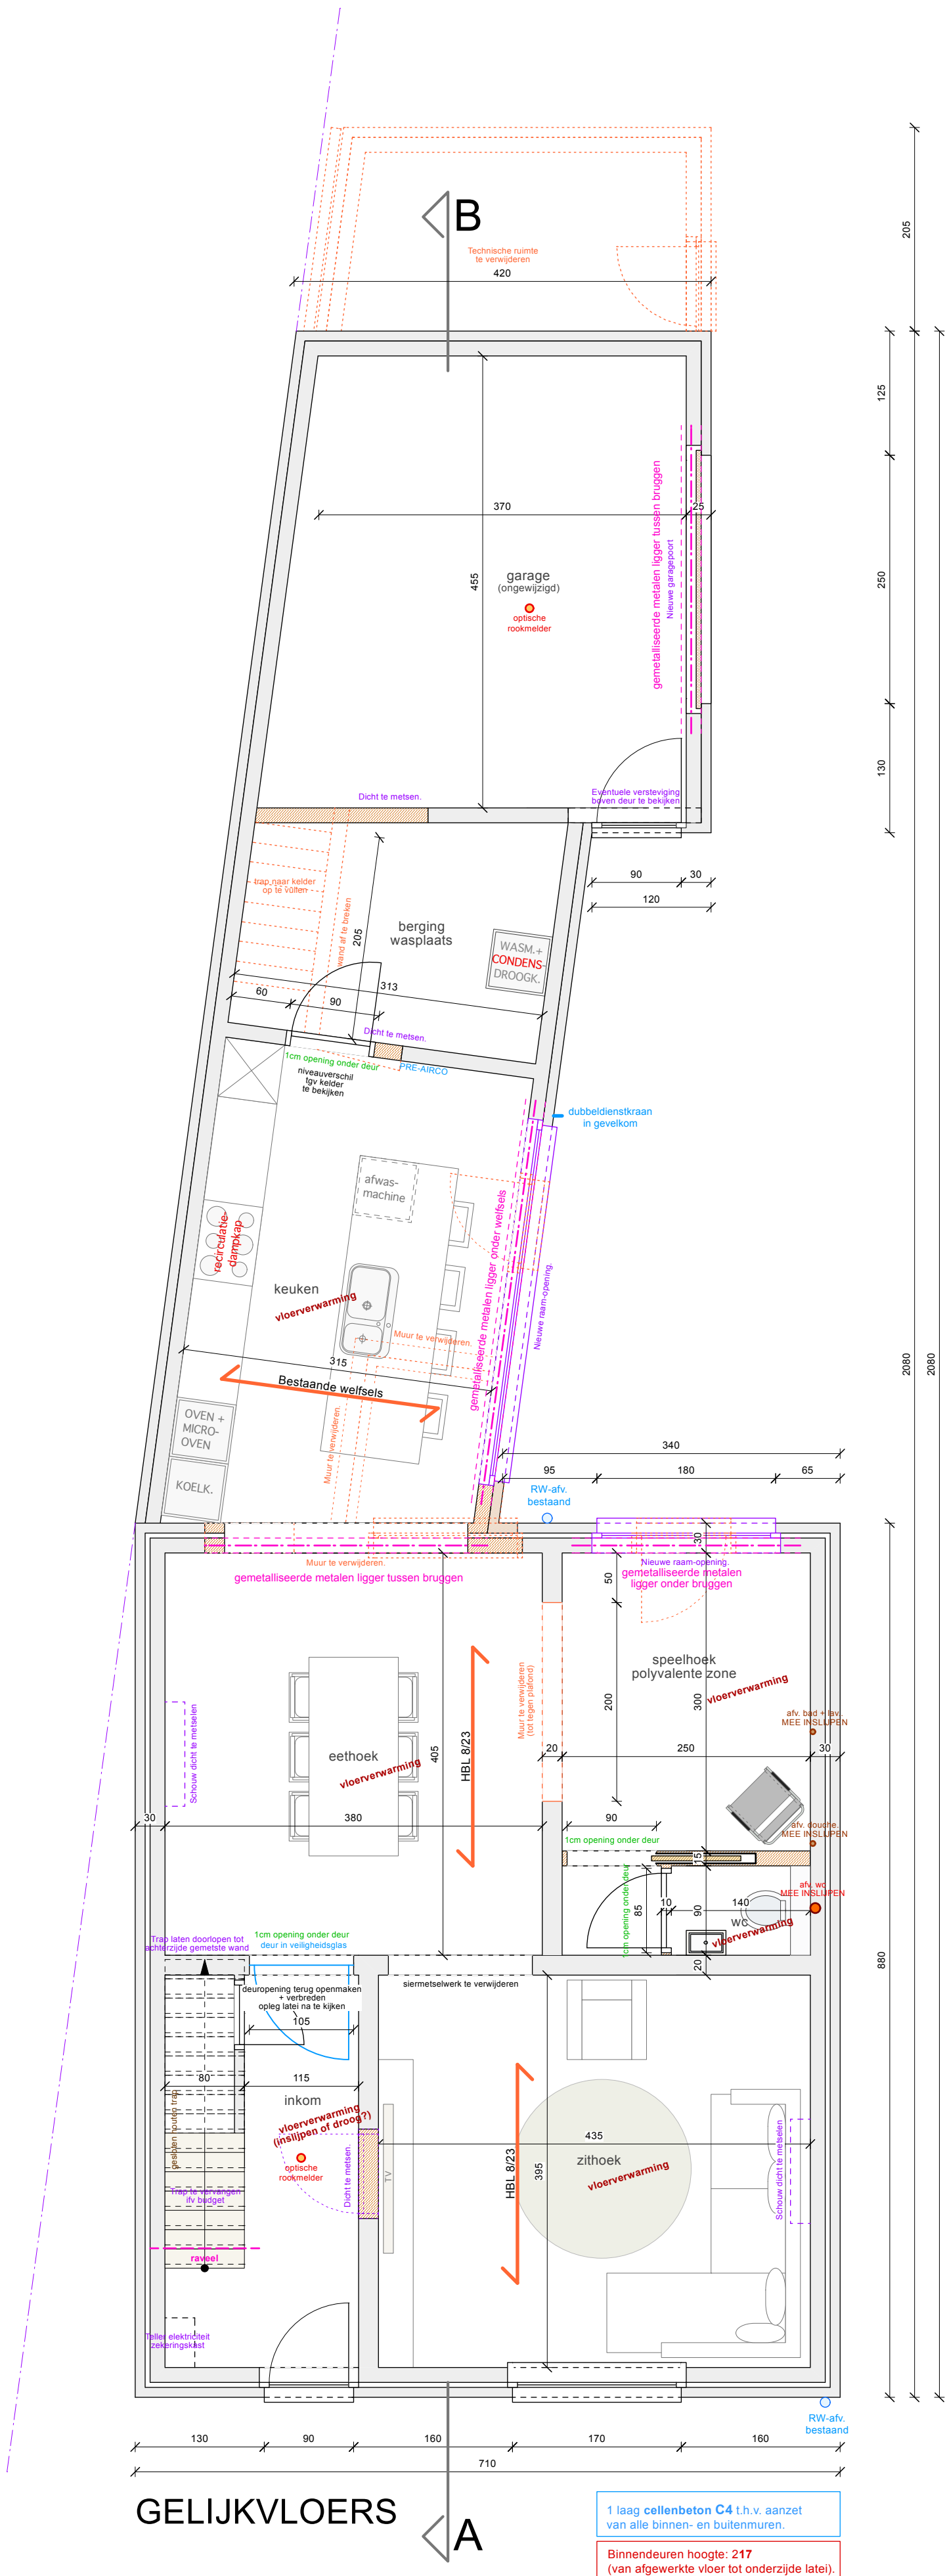

GELIJKVLOERS

A

1 laag cellenbeton C4 t.h.v. aanzet van alle binnen- en buitenmuren.

Binnendeuren hoogte: 217 (van afgewerkte vloer tot onderzijde latei).