


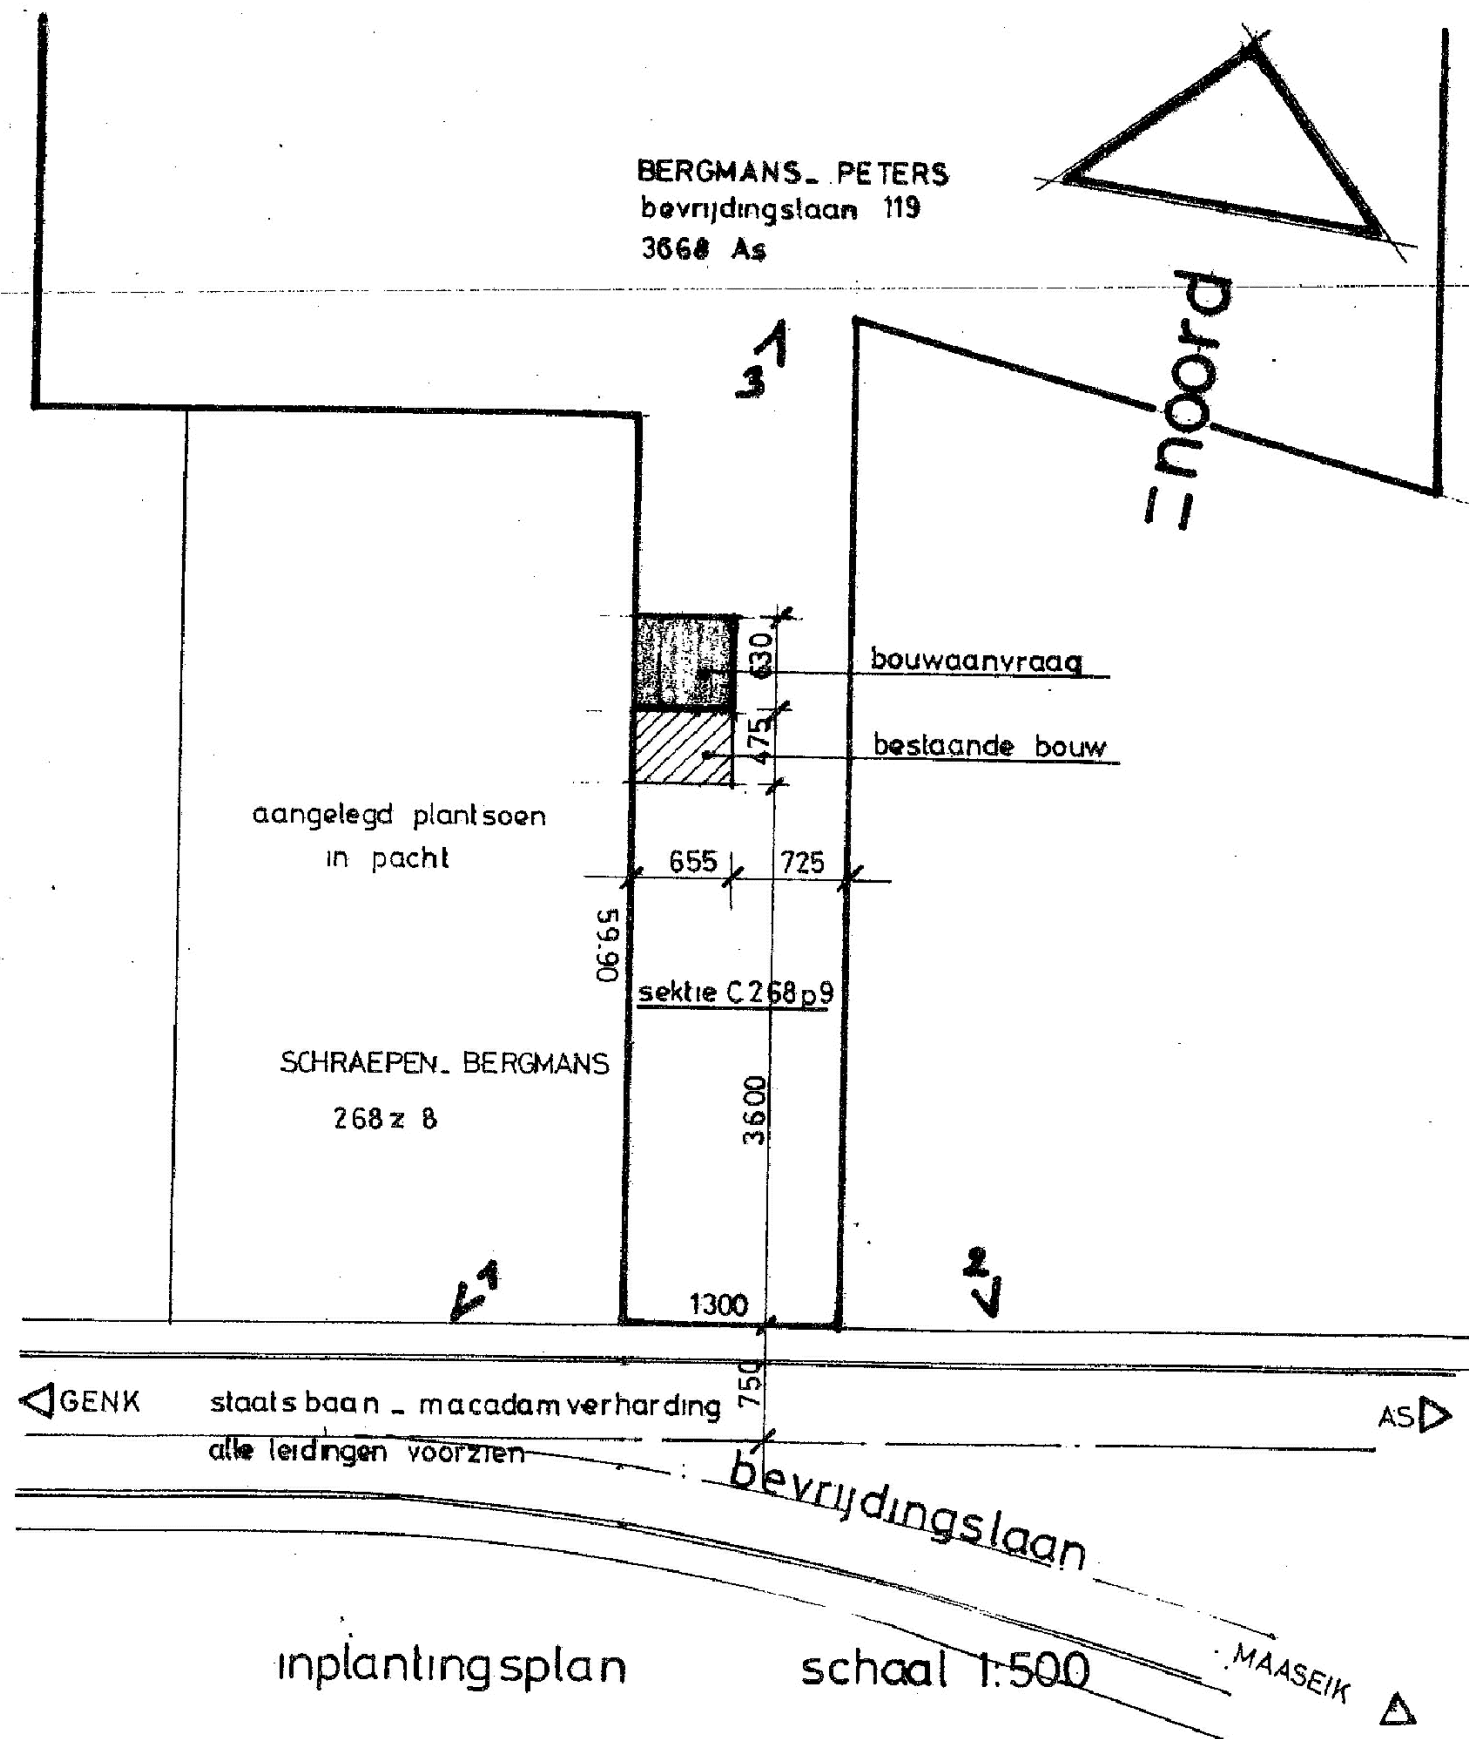

VERKLARING

=====

Ondergetekende, de Heer en Mevr. H. SCHRAEPEN - BERGMANS,
wonende te Genk, Genkerhei 14,
eigenaar van het perceel, gelegen te As, Bevrijdingslaan,
kadastraal bekend onder sectie C 268 z 8

verklaren toestemming te geven aan de Heer C. BERGMANS - PETERS,
wonende te As, Bevrijdingslaan 157
eigenaar van het perceel, kadastraal bekend onder sectie C 268 p 9,

om de vrijstaande bijbouw mandelig op te richten op de perceelsgrens,
en dit volgens bijgevoegd plan.

Genk, 25 augustus 1983

De Heer en Mevr. H. SCHRAEPEN - BERGMANS
(gelezen en goedgekeurd + handtekening)

gelezen en goedgekeurd
Schraepen
et Bergmans

HEYEVELD

As

BA_8-te slopen vergund element
inkomgebouw_I_V_inplantingsplan

Geosted bv

projectnr: GS-200520-73

datum: 06.12.2024

GEOSTED
stedenbouw