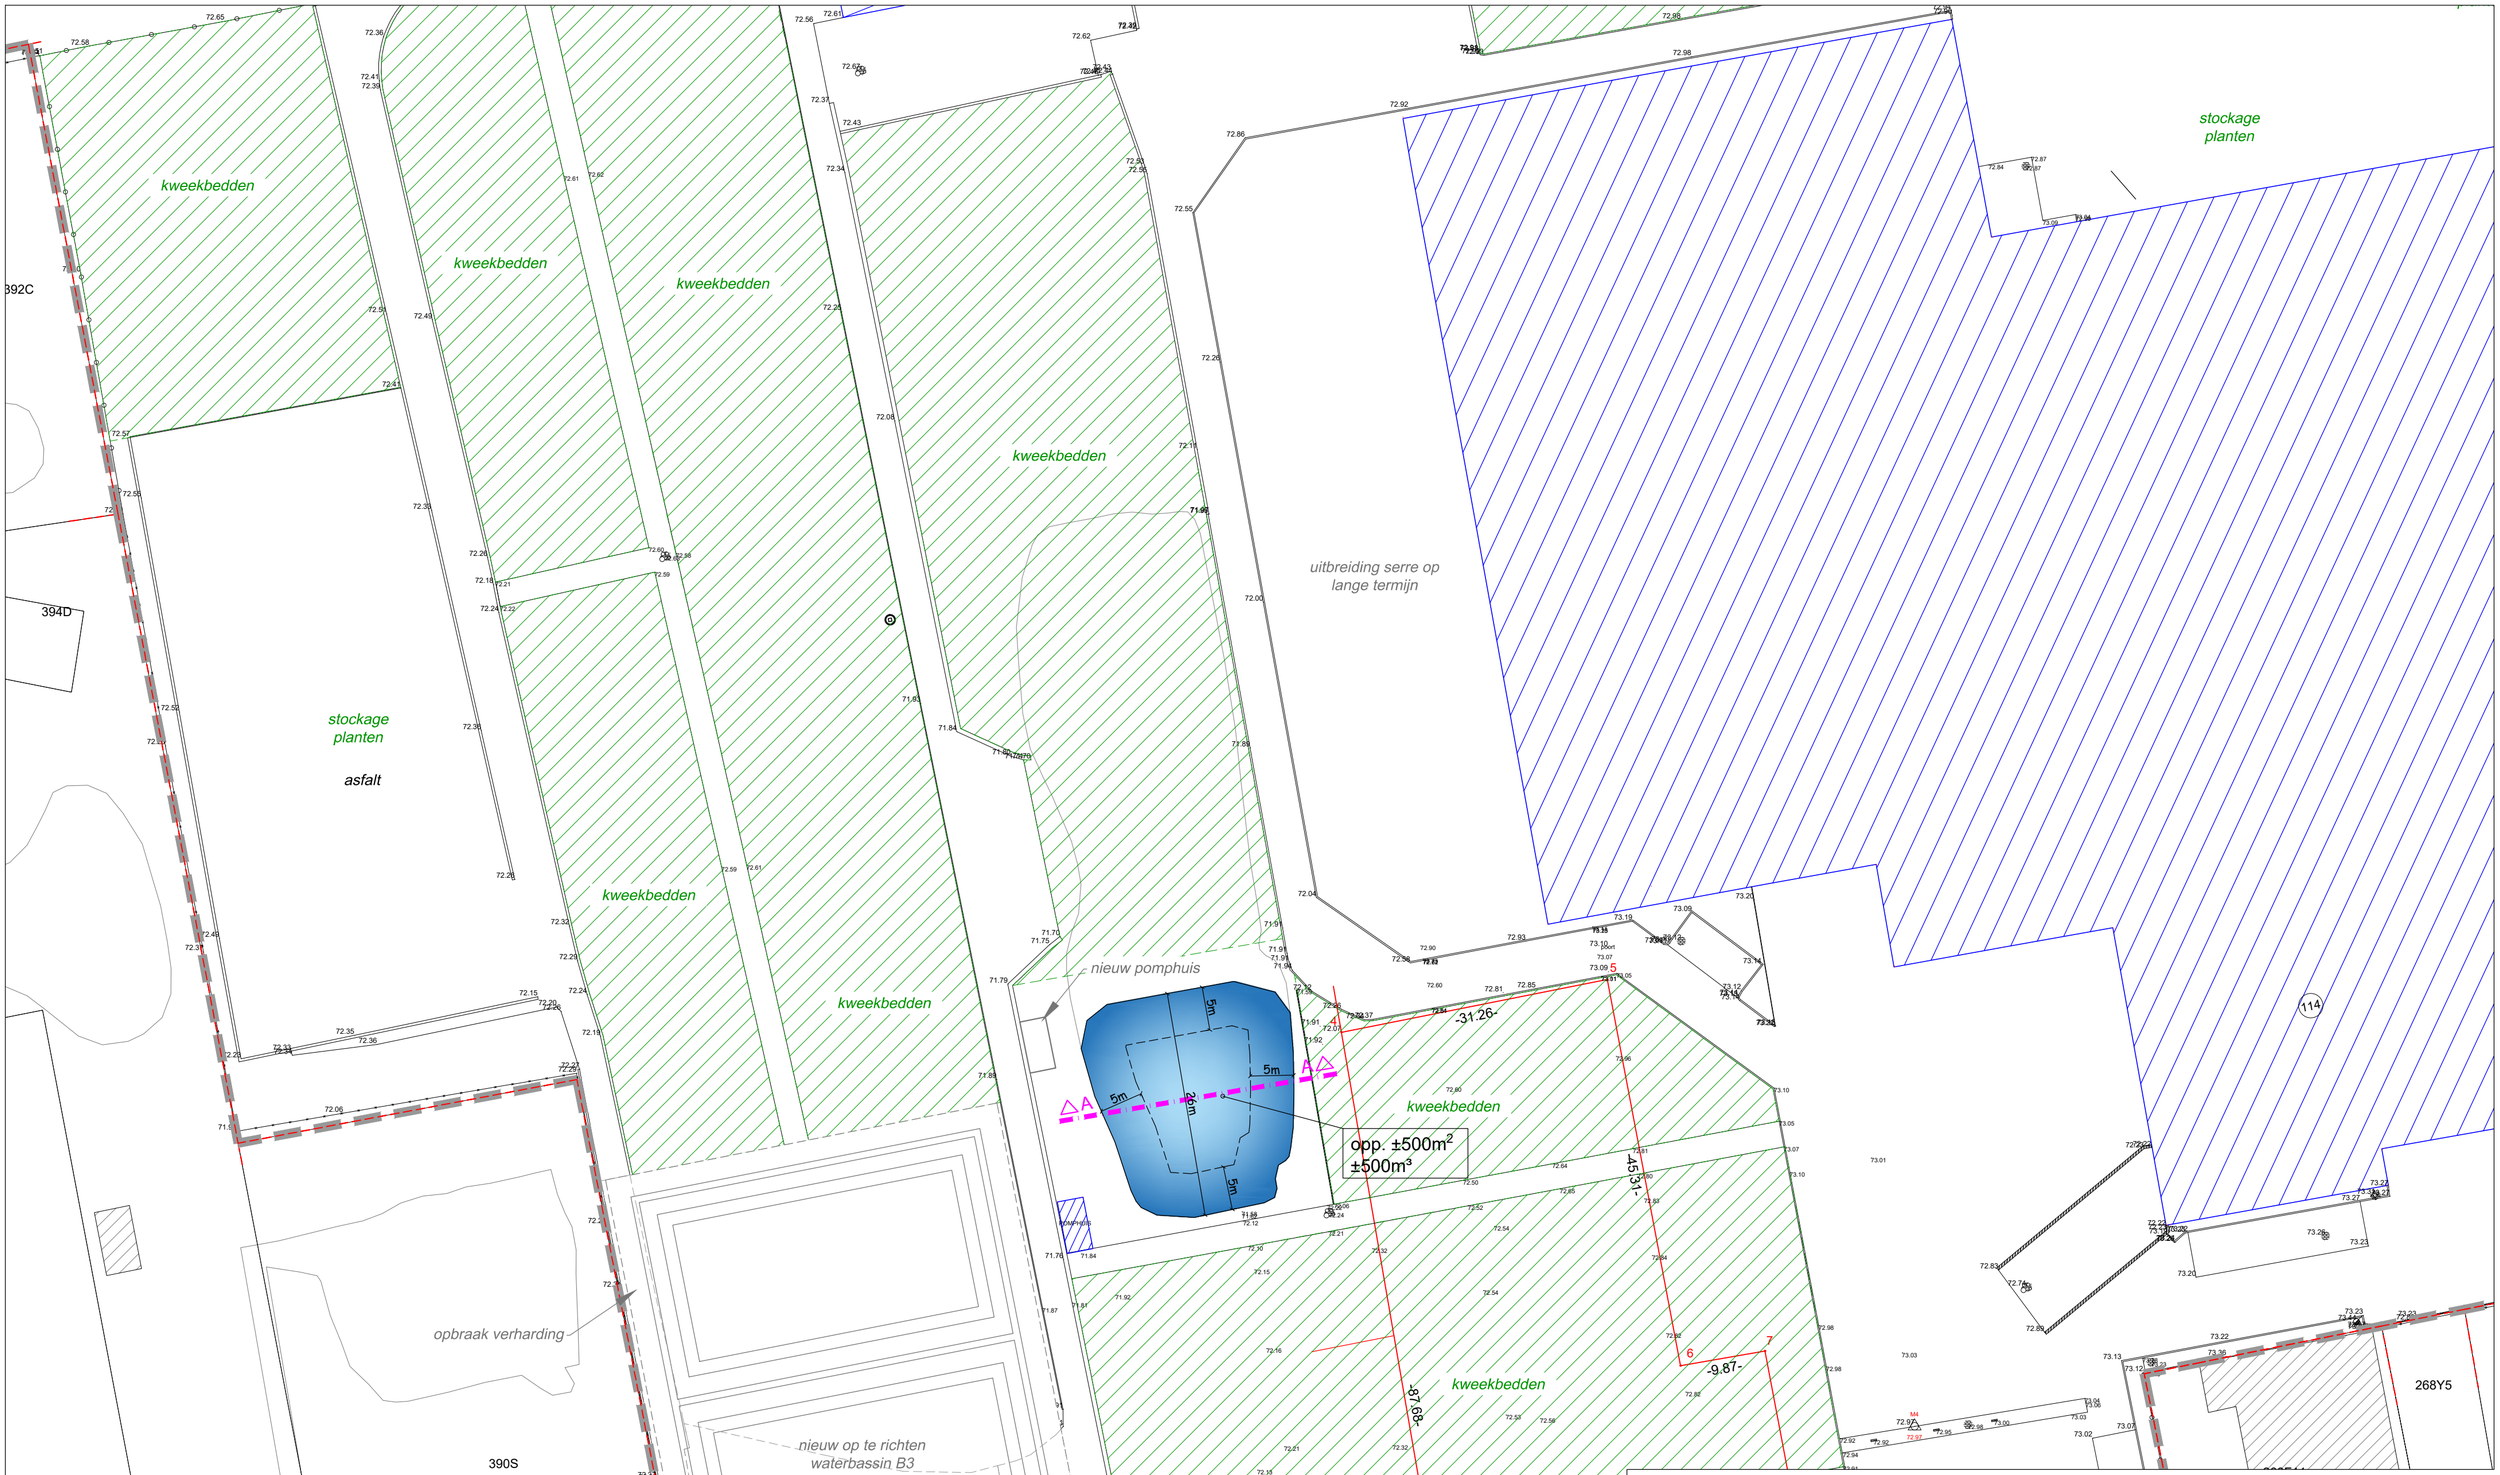

HEYEVELD

As

BA_15-verkleinen waterbassin B2 en toekomstige kweekbedden op deel gedicht waterbassin B2_I_N

Geosted bv

projectnr: GS-200520-73
datum: 06.12.2024
schaal: 1/500

N

0 5 10 15 20

GEOSTED stedenbouw

U:\00. GEOSTED\200520-73 HEYEVELD STEENWEG A3\05.tekeningen\5.10 omgevingsvergunning\04. Omgevingsvergunning DEC_2024\BA_15-verkleinen waterbassin B2\BA_15-verkleinen waterbassin B2.dwg