


HEYEVELD
As


BA_11-regularisatie van niet vergund
binnenvolume serre

Geosted bv

projectnr: GS-200520-73
datum: 06.12.2024
schaal: 1/50

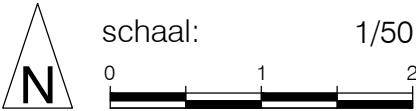

U:\00_GEOSTED\200520-73 HEYEVELD STEENWEG AS\05 tekening\05.10 omgevingsvergunning\04. Omgevingsvergunning DEC_2024\BA_11-regularisatie van niet vergund binnenvolume serre\BA_11-regularisatie van niet vergund binnenvolume serre.dwg

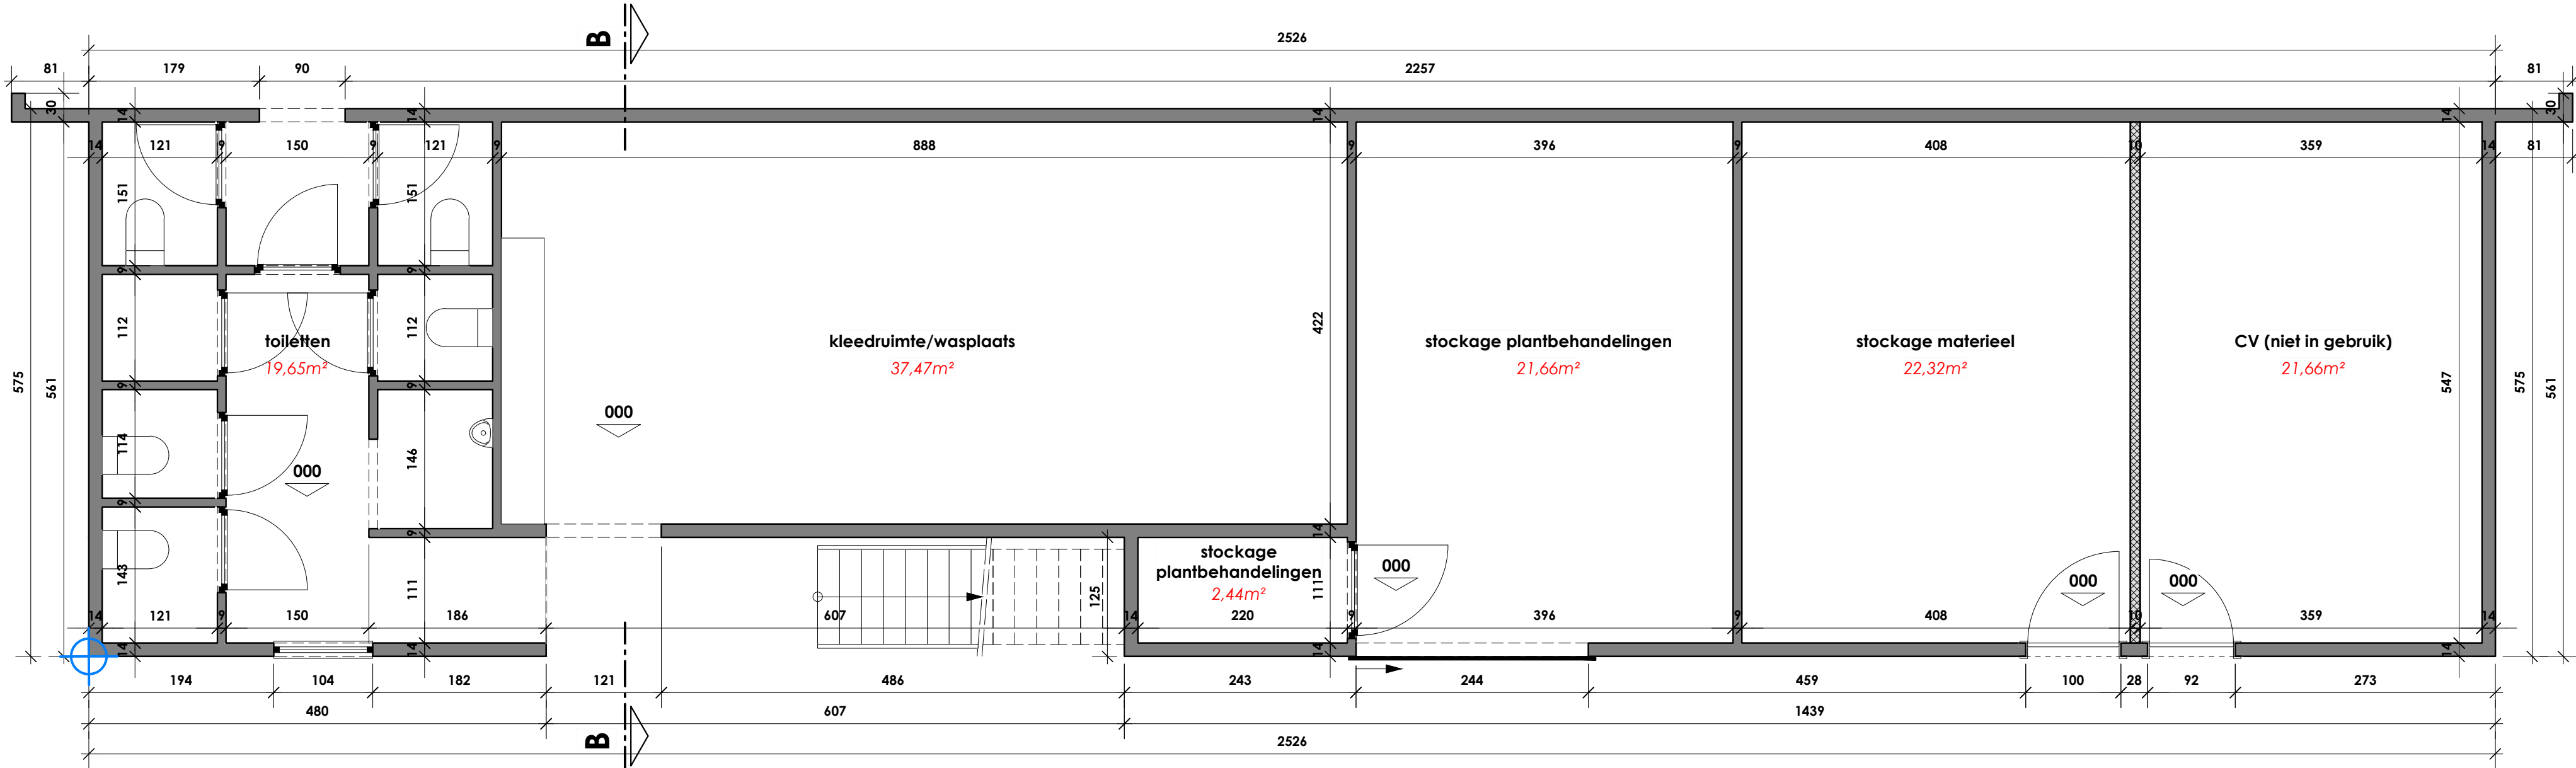

GELIJKVLOERS BLOK 2 1/50