



nieuwe dakboord

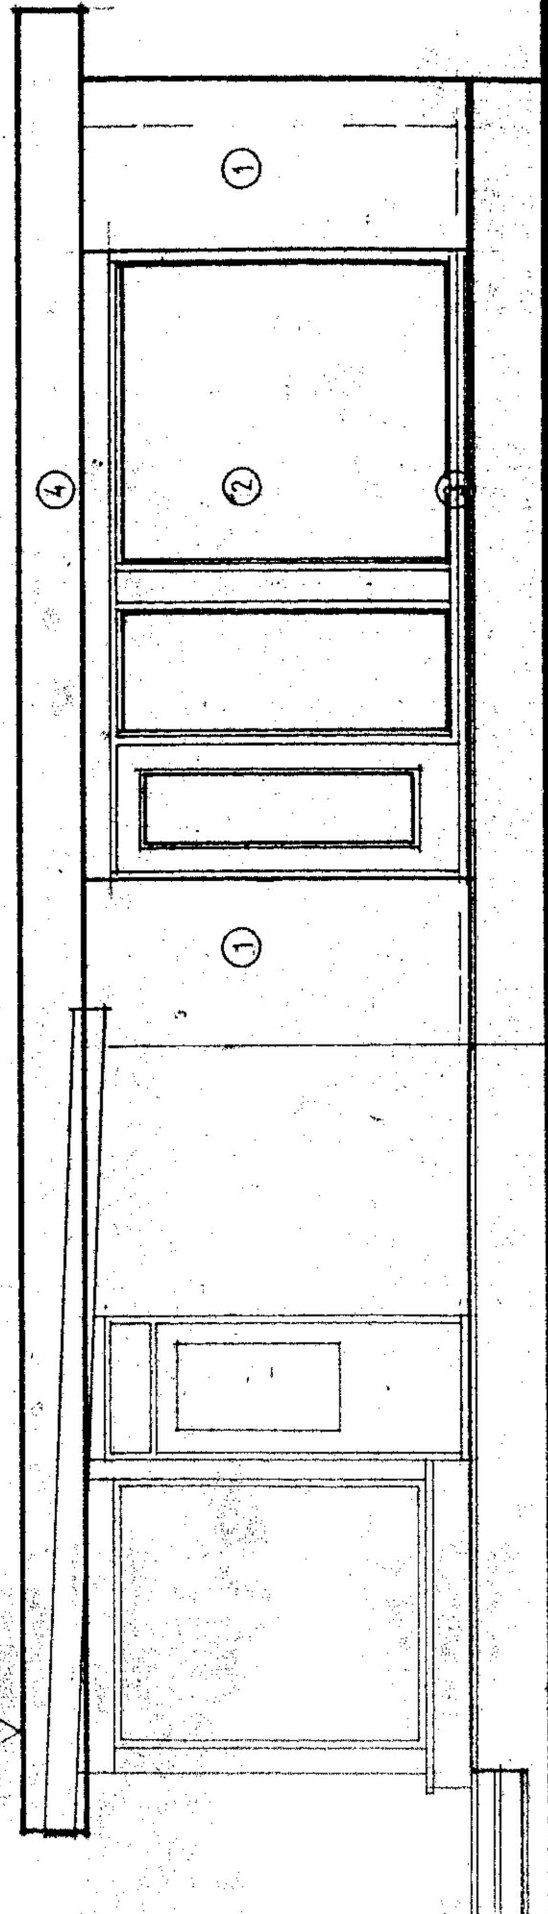

bestaande bouw
zijgevel rechts

BOUWAANVRAAG
schaal 1:50

- MATERIALEN**
- 1. parementsteen
 - 2. houten raam
 - 3. arduindorpel
 - 4. dakboord in hout (wit)

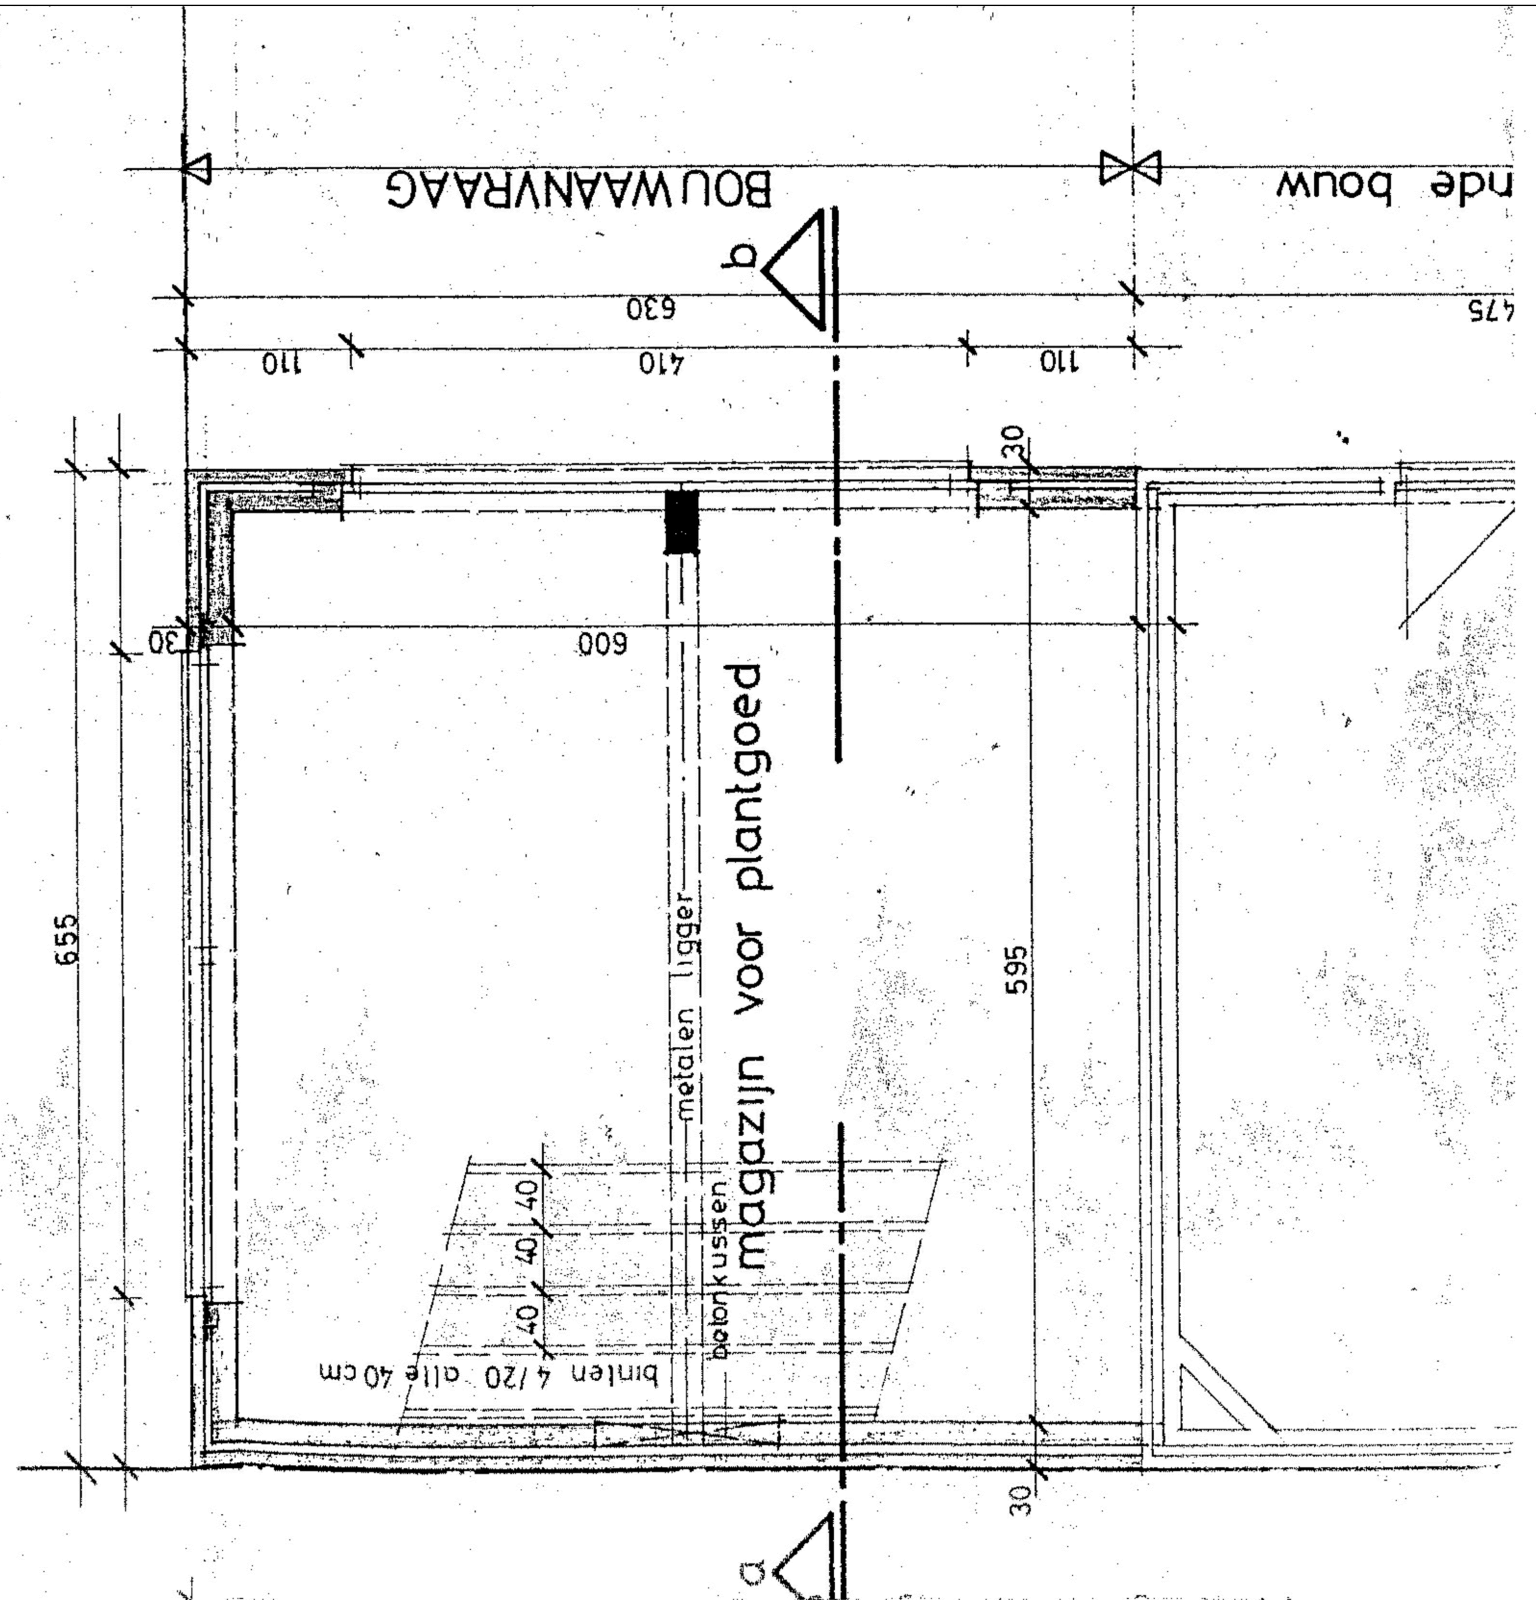

HEYEVELD
As

BA_8-te slopen vergund element
inkomgebouw_P_V_grondplan zijgevelrechts

Geosted bv

projectnr: GS-200520-73
datum: 06.12.2024

GEOSTED
stedenbouw