


MATERIALISATIE

01. Kolommen - staal - grijs genuanceerd

02. Kroonlijst - grijs genuanceerd



noordpijl voor grondplannen
en inplantingsplan

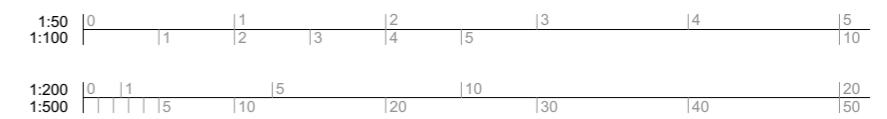

plan
Gevels

plannummer
G_N_G1_voorgevel
schaal
1:50, 1:20
bladformaat
OMV-A3L (297 x 420)

planelement
BA_C_
datum 4/03/2026

fase
BA
dossiernr.
P26.01.26

opdracht
Bouwen van een carport
2de Afdeling, Sectie B, nr 1B7
3665 As, Eekhoornjesweg 11

ontwerper
BureauBR
architecten
gerdingerstraat 2/002, 3960 Bree
schipperijkaal 9, 1000 Brussel
+32 89 86 77 00 | info@bureaubr.be