


noordpijl voor grondplannen
en inplantingsplan

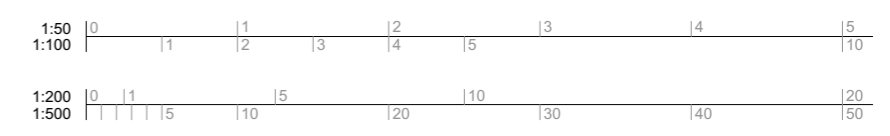

plan
Snede

plannummer
S_N_S1_sned1
schaal
1:50
bladformaat
OMV-A3L (297 x 420)

planelement
BA_C_
datum 4/03/2026

Eekhoornjesweg 11.pln

fase
BA
dossiernr.
P26.01.26

opdracht
Bouwen van een carport
2de Afdeling, Sectie B, nr 1B7
3665 As, Eekhoornjesweg 11

ontwerper
BureauBR
architecten
gerdingerstraat 2/002, 3960 Bree
schipperijkaai 9, 1000 Brussel
+32 89 86 77 00 | info@bureaubr.be