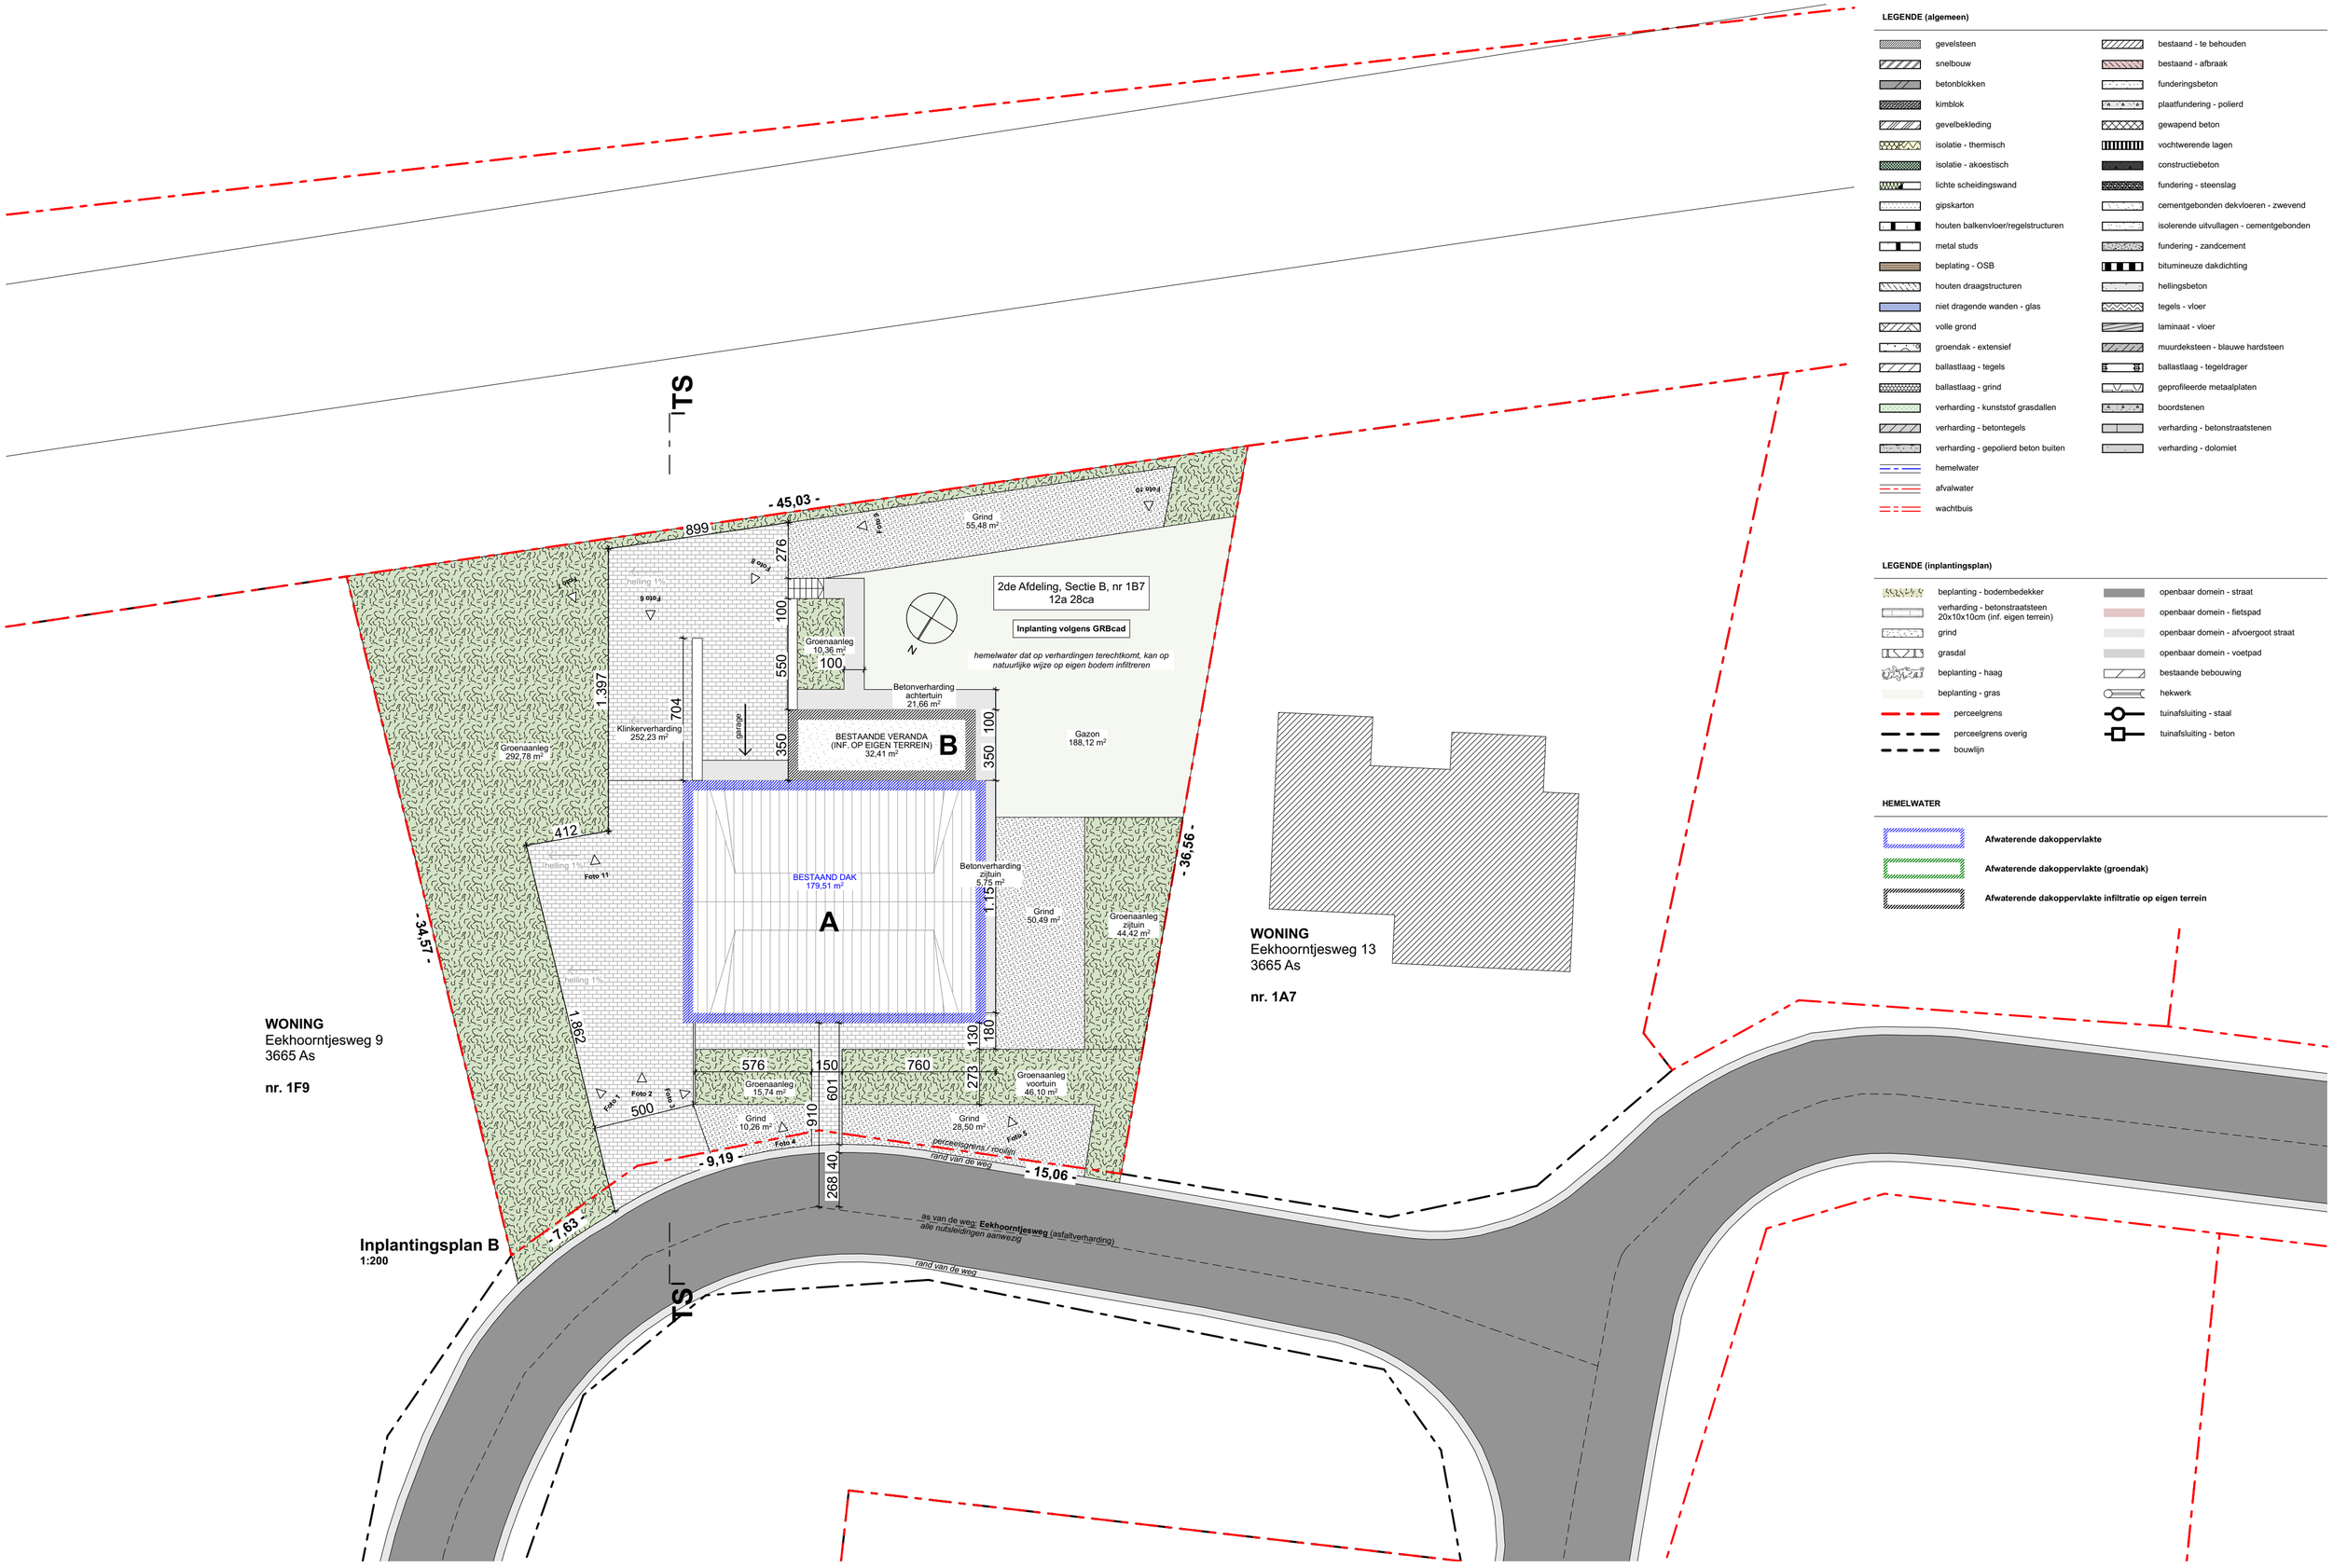

Inplantingsplan B
1:200

LEGENDE (algemeen)

- gevelsteen
- snelbouw
- betonblokken
- kimblok
- gevelbekleding
- isolatie - thermisch
- isolatie - akoestisch
- lichte scheidingswand
- gipskarton
- houten balkenvloer/regelstructuren
- metal studs
- beplating - OSB
- houten draagstructuren
- niet dragende wanden - glas
- volle grond
- groendak - extensief
- ballastlaag - tegels
- ballastlaag - grind
- verharding - kunststof grasdallen
- verharding - betontegels
- verharding - gepolierd beton buiten
- hemelwater
- afvalwater
- wachtbuis
- bestaand - te behouden
- bestaand - afbraak
- funderingsbeton
- plaatfundering - polierd
- gewapend beton
- vochtwerende lagen
- constructiebeton
- fundering - steenslag
- cementgebonden dekvloeren - zwevend
- isolerende uitvullagen - cementgebonden
- fundering - zandcement
- bitumineuze dakdichting
- hellingsbeton
- tegels - vloer
- laminaat - vloer
- muurdeksteen - blauwe hardsteen
- ballastlaag - tegeldrager
- geprofileerde metaalplaten
- boordstenen
- verharding - betonstraatstenen
- verharding - dolomiet

LEGENDE (inplantingsplan)

- beplanting - bodembedekker
- verharding - betonstraatsteen 20x10x10cm (inf. eigen terrein)
- grind
- grasdal
- beplanting - haag
- beplanting - gras
- perceelgrens
- perceelgrens overig
- bouwlijn
- openbaar domein - straat
- openbaar domein - fietspad
- openbaar domein - afvoergoot straat
- openbaar domein - voetpad
- bestaande bebouwing
- hekwerk
- tuinafsluiting - staal
- tuinafsluiting - beton

HEMELWATER

- Afwaterende dakoppervlakte
- Afwaterende dakoppervlakte (groendak)
- Afwaterende dakoppervlakte infiltratie op eigen terrein

Eekhoorntjesweg 11.pln

fase **BA**
dossiernr. **P26.01.26**

opdracht
Bouwen van een carport
2de Afdeling, Sectie B, nr 1B7
3665 As, Eekhoorntjesweg 11

ontwerper
BureauBR architecten
gerdingerstraat 2/002, 3960 Bree
schipperijkaai 9, 1000 Brussel
+32 89 86 77 00 | info@bureaubr.be

noordpijl voor grondplannen en inplantingsplan

1:50 | 0 | 1 | 2 | 3 | 4 | 5
1:100 | 0 | 1 | 2 | 3 | 4 | 5 | 10
1:200 | 0 | 1 | 5 | 10 | 20 | 30 | 40 | 50
1:500 | 0 | 1 | 5 | 10 | 20 | 30 | 40 | 50

plan **DBA**

plannummer **I_B_I1_inplanting**
schaal 1:200, 1:50
bladformaat OMV-A2L (420 x 594)

planelement **BA_X_**
datum 4/03/2026