


OMTREK MOBIELE CARAVAN

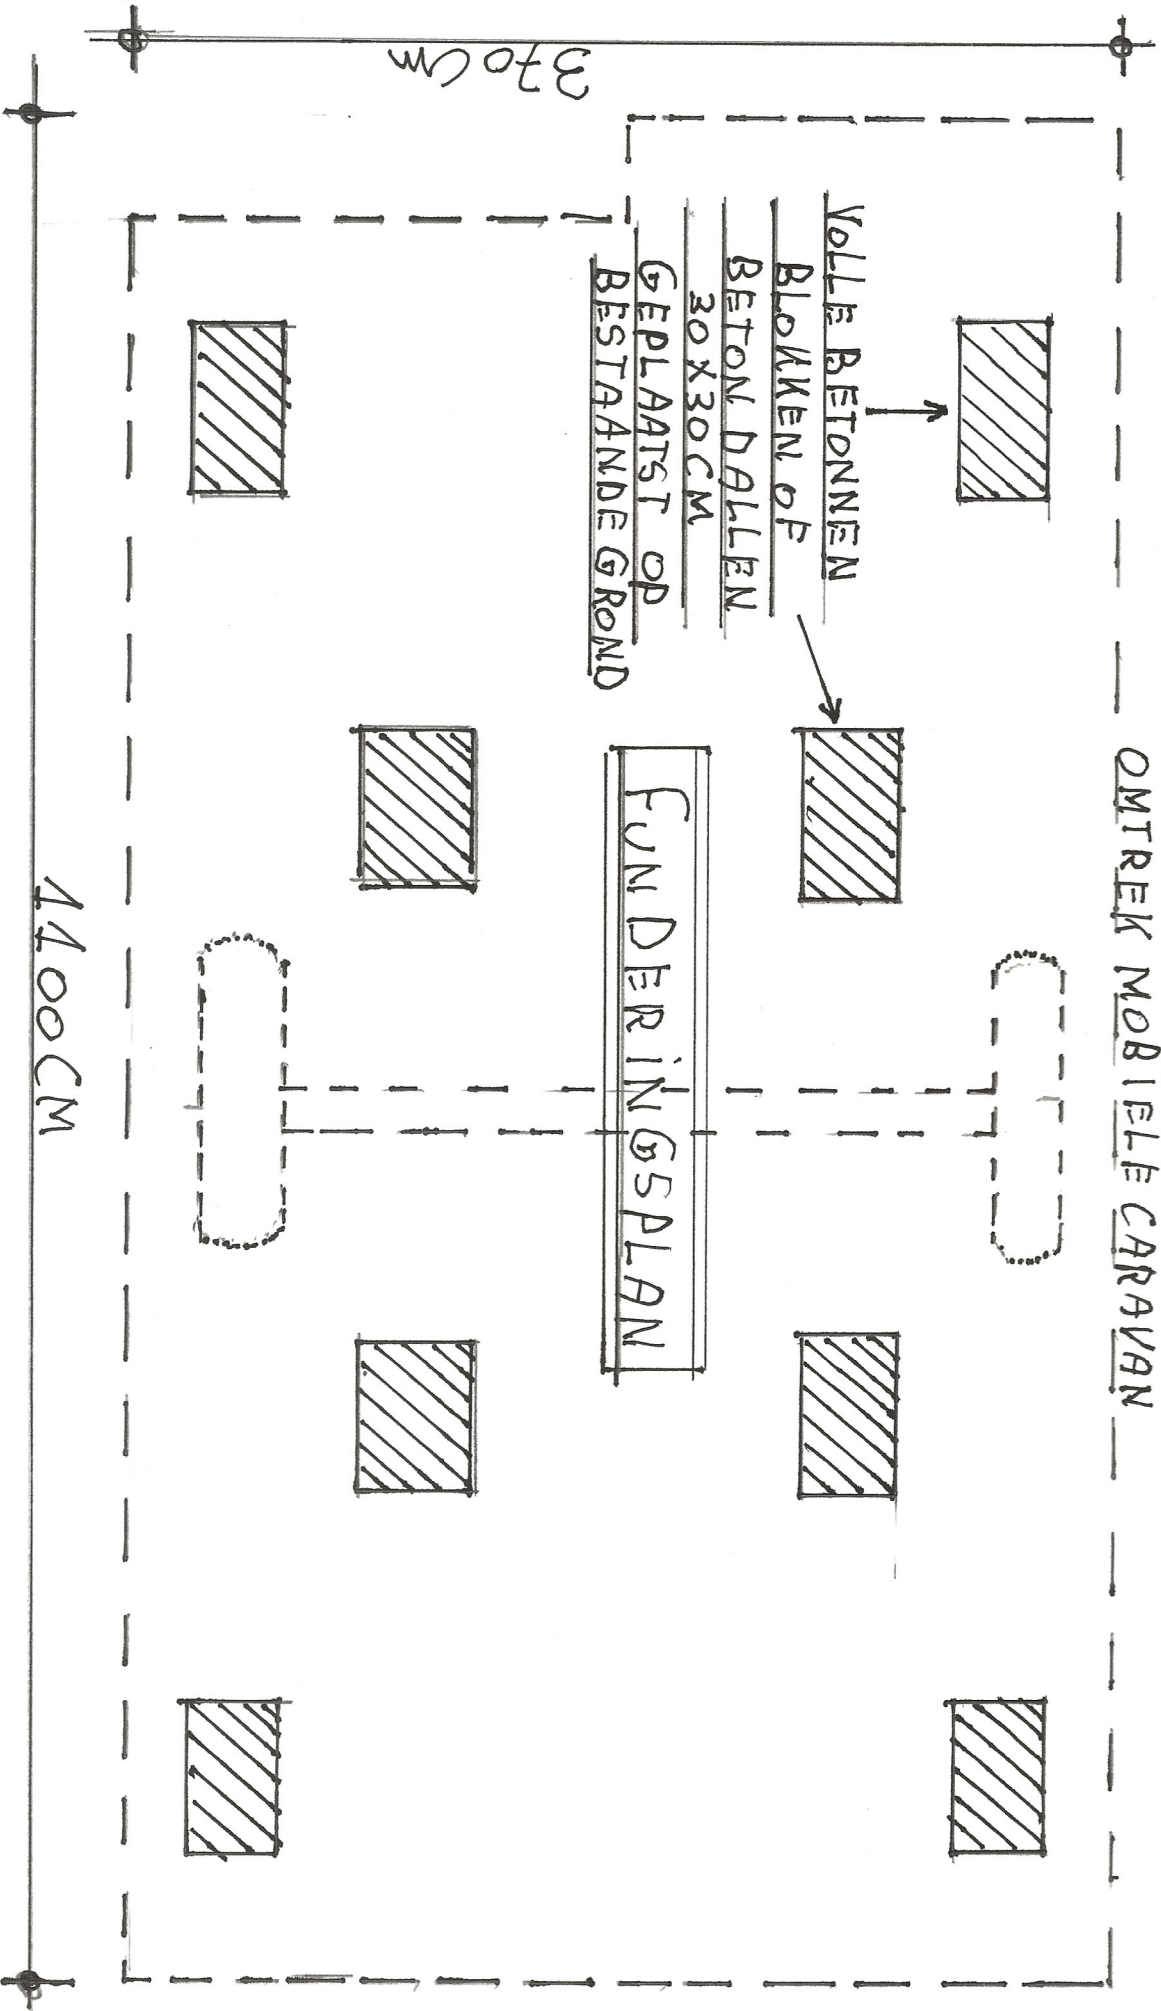

370 cm

1400 cm

VOLLE BETONNEN
BLOKKEN OF
BETON DALLEN
30X30CM
GEPLAATST OP
BESTAANDE GROND

FUNDERINGPLAN