


GRONDPLAN OPERLAKITE: 11m x 3,70 = 40,7m<sup>2</sup>

Naar straatkant →

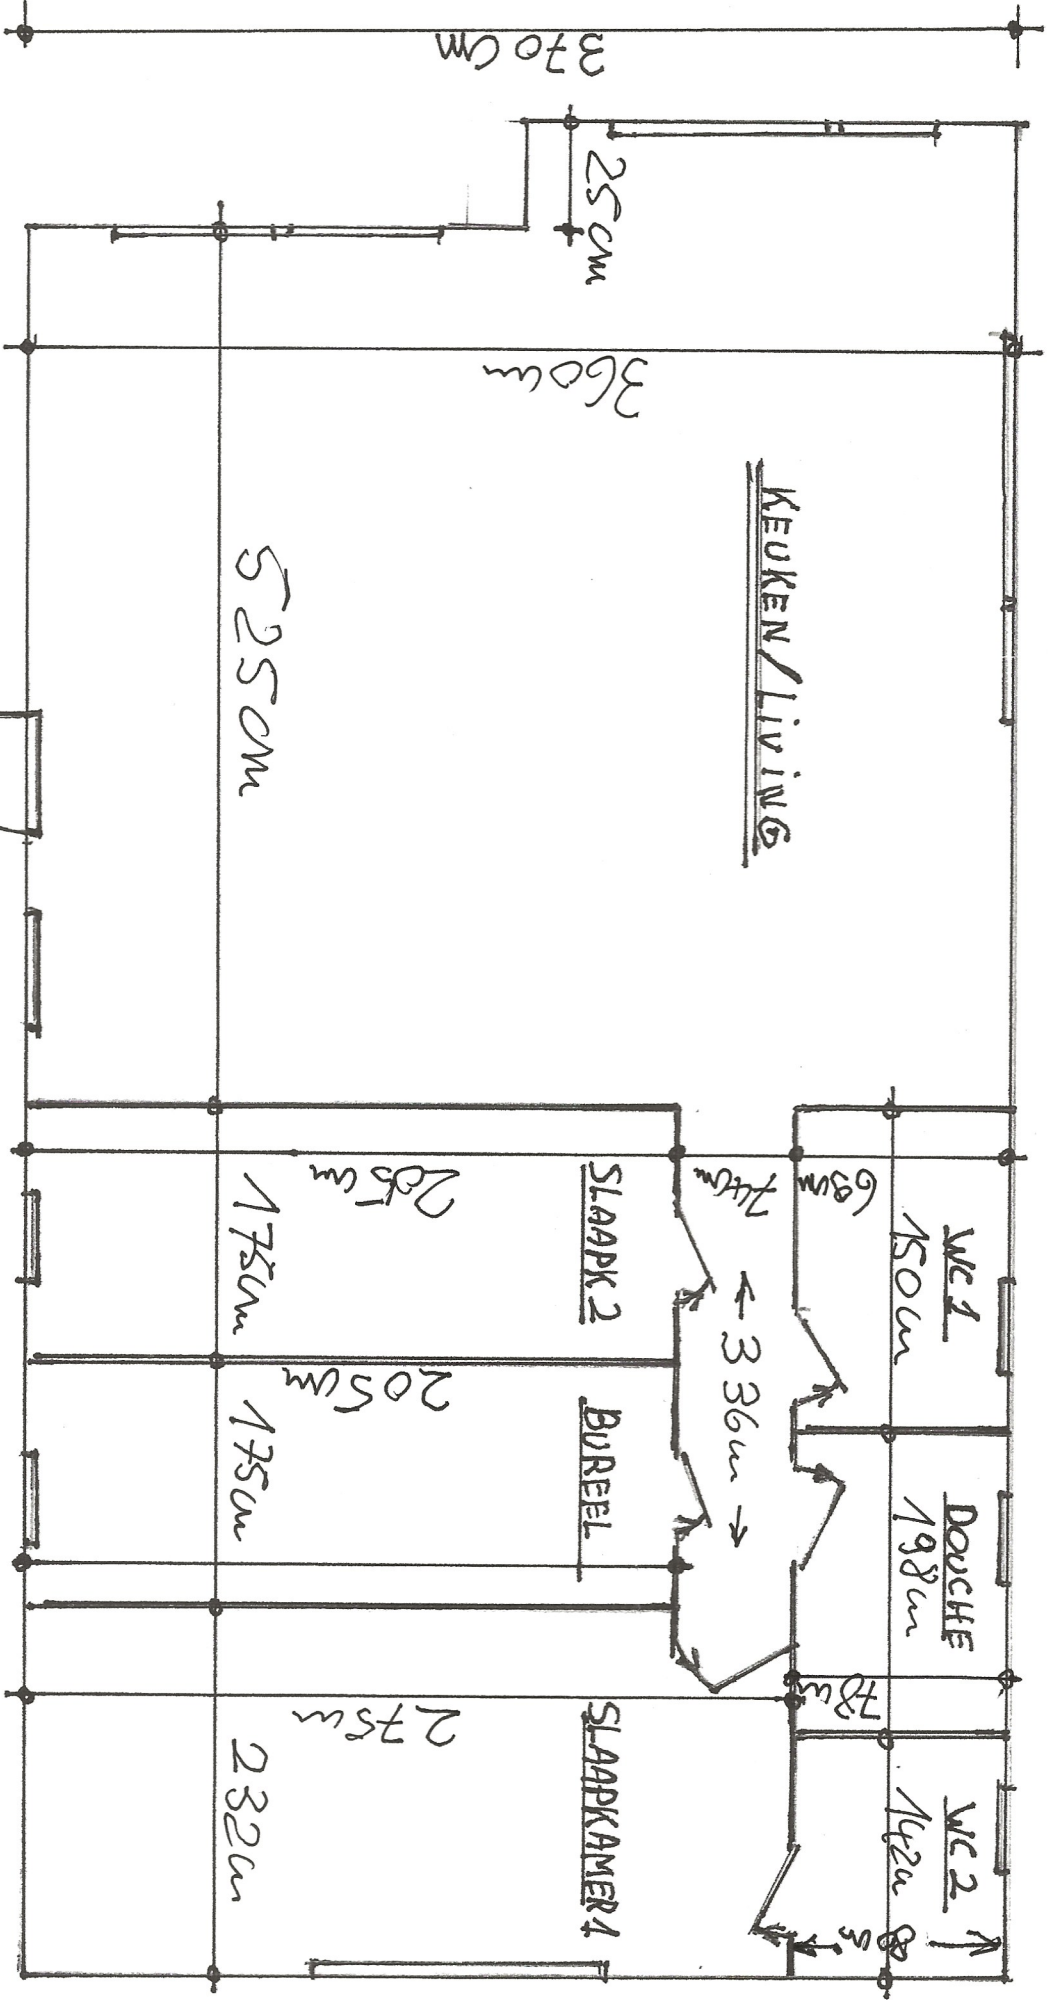

Naar achterkant grond ←

V.A.Z ↓  
1100cm