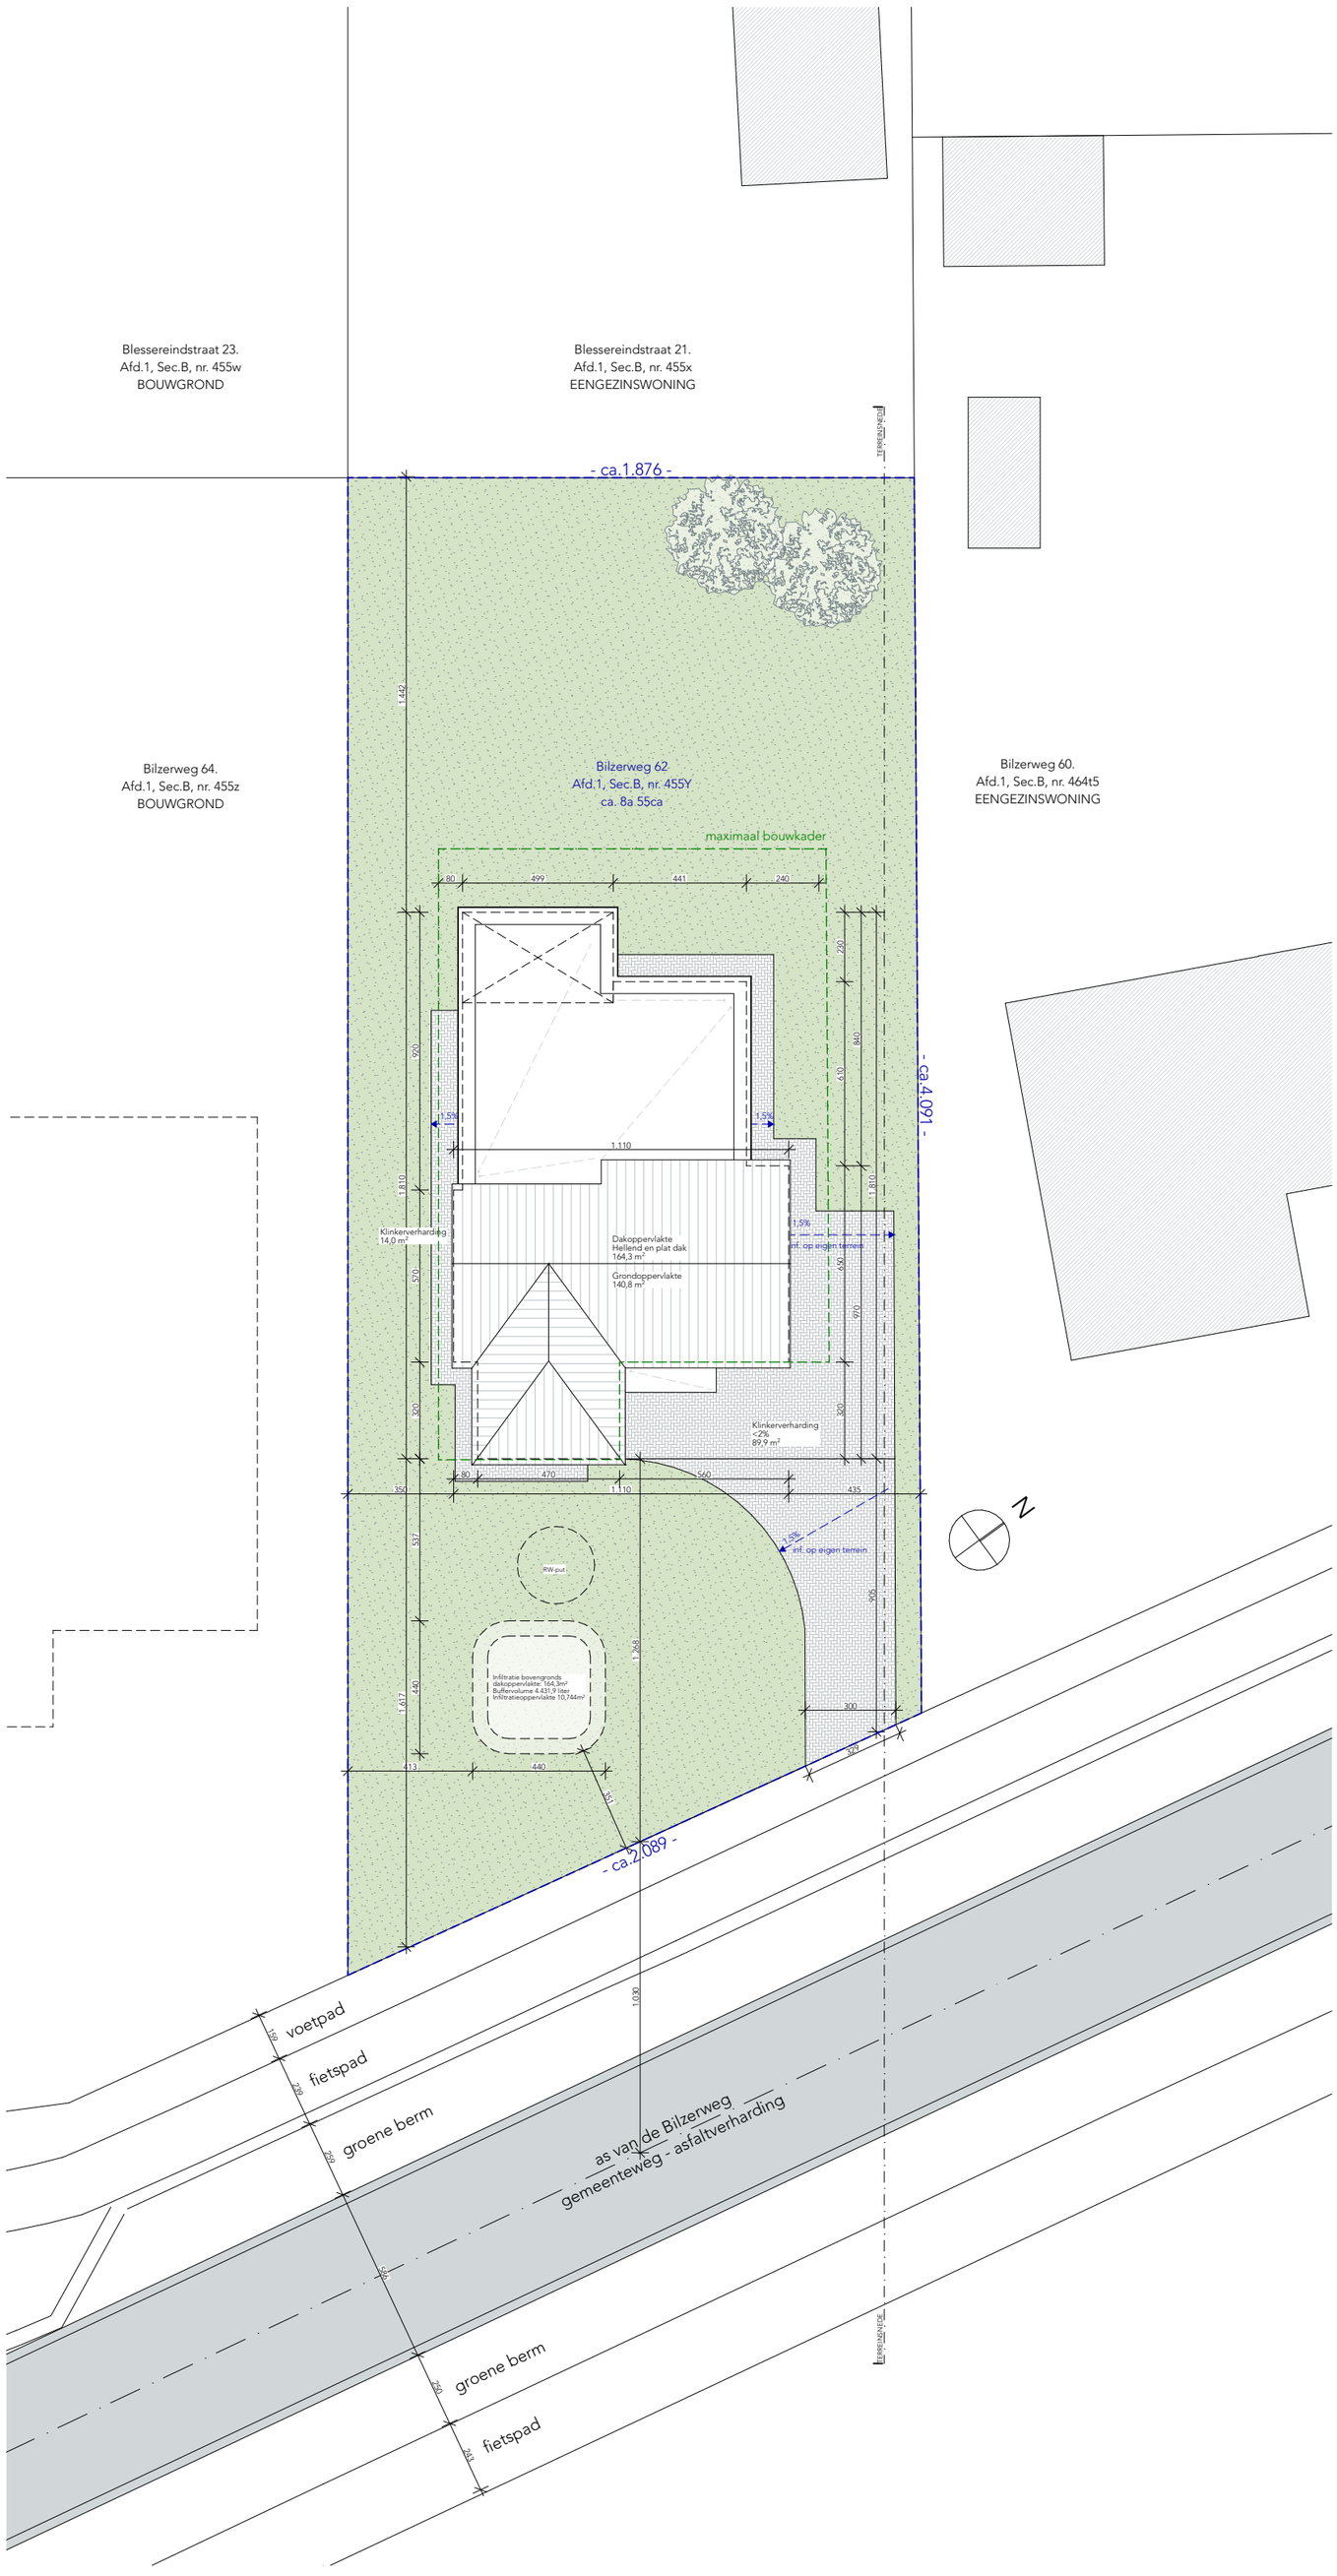

Algemeen | INPLANTING nieuw | 1:200

PROJECT-ID	L25_436	**PROJECTADRES**	**REVISIE**	**DATUM**	**NOTA**
FASE	Voorontwerp	Bilzerweg 62	-	-	-
DATUM	20/03/2026	3665 As	-	-	-
			-	-	-

Élan architecten B.V.
BE0718.785.935
011 94 21 24
info@elan-architecten.be