



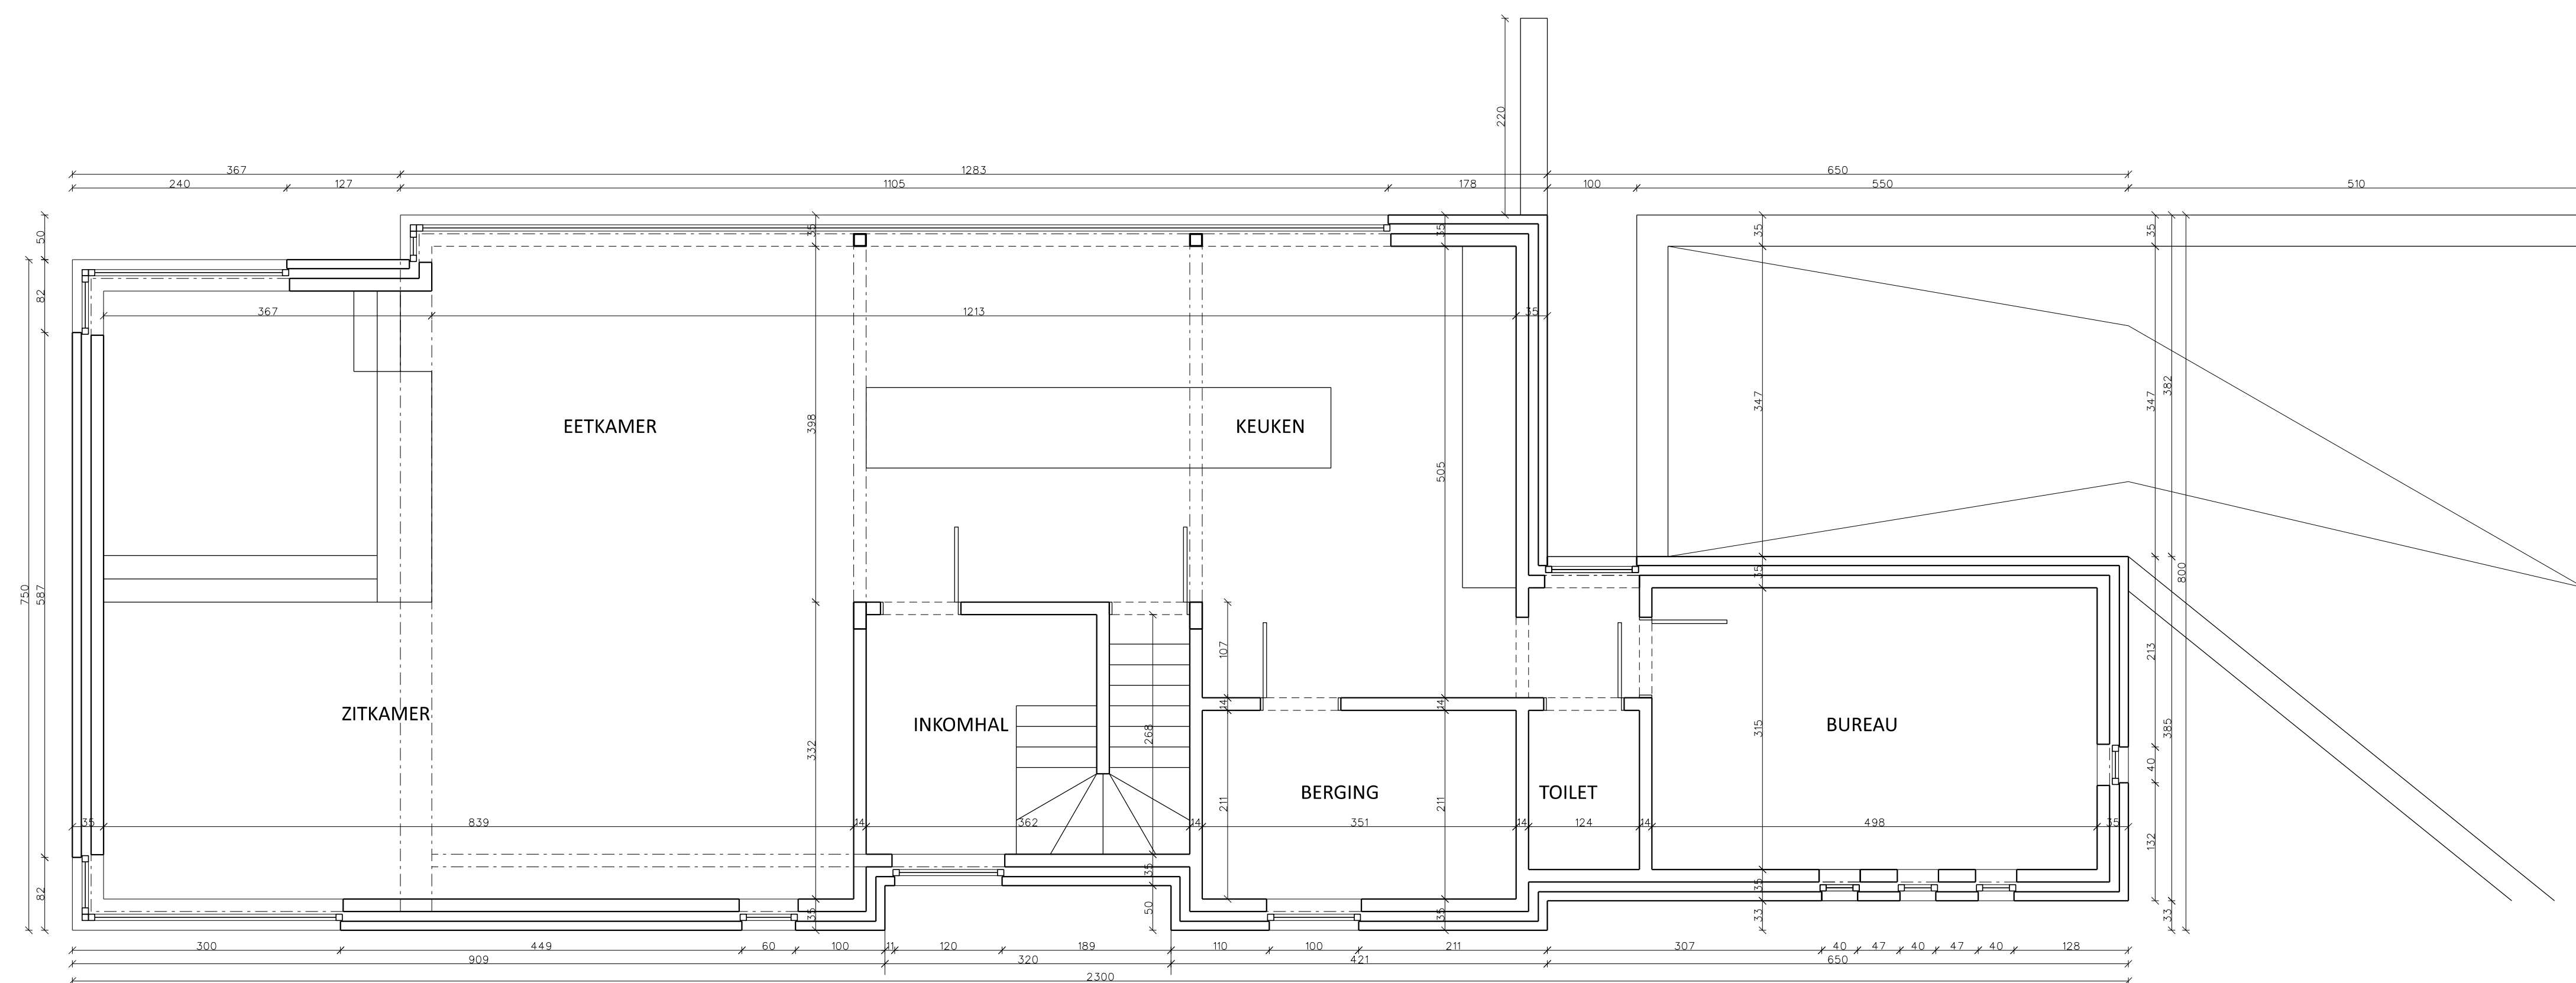

PLAN GELIJKVLOERS

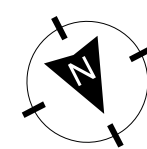

GoyA
DIRK GOYENS ARCHITECT

Prinsenhoofaan
3600 Maseik
0497/399529
info@goya-architectuur.be
www.goya-architectuur.be