


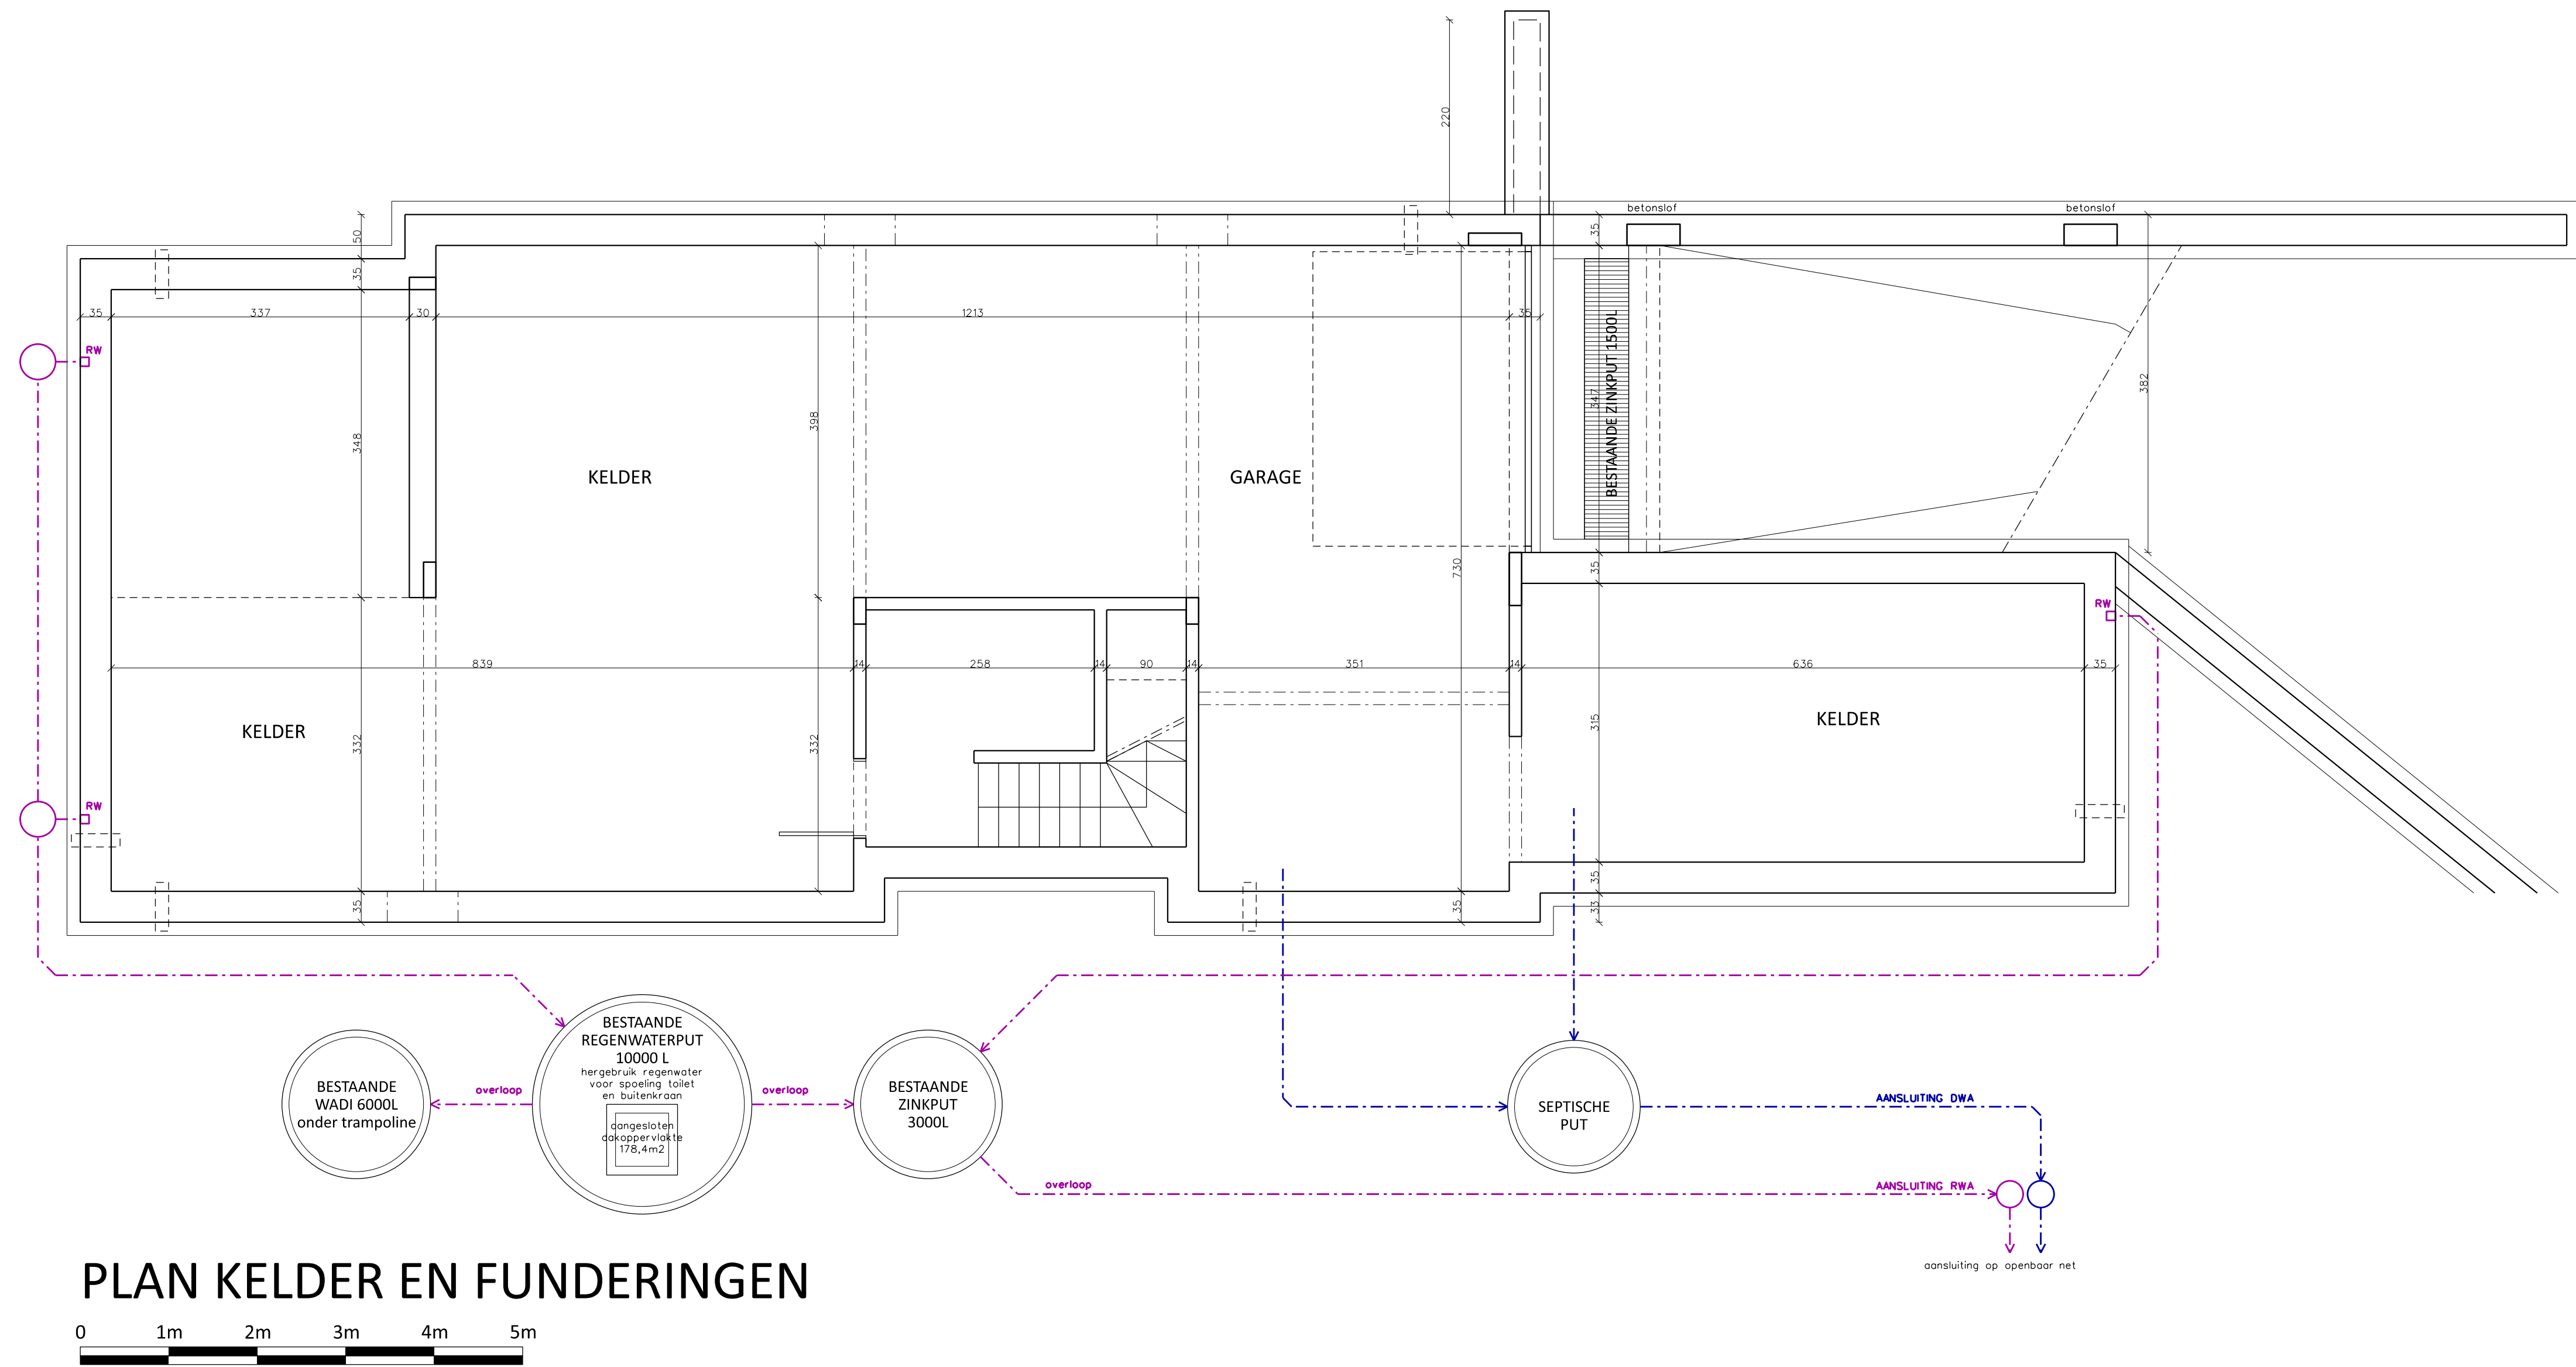

PLAN KELDER EN FUNDERINGEN



GoyA
DIRK GOYENS ARCHITECT

Prinsenhoflaan 6
3640 Maaseik
0497/399529
info@goya-architectuur.be
www.goya-architectuur.be