



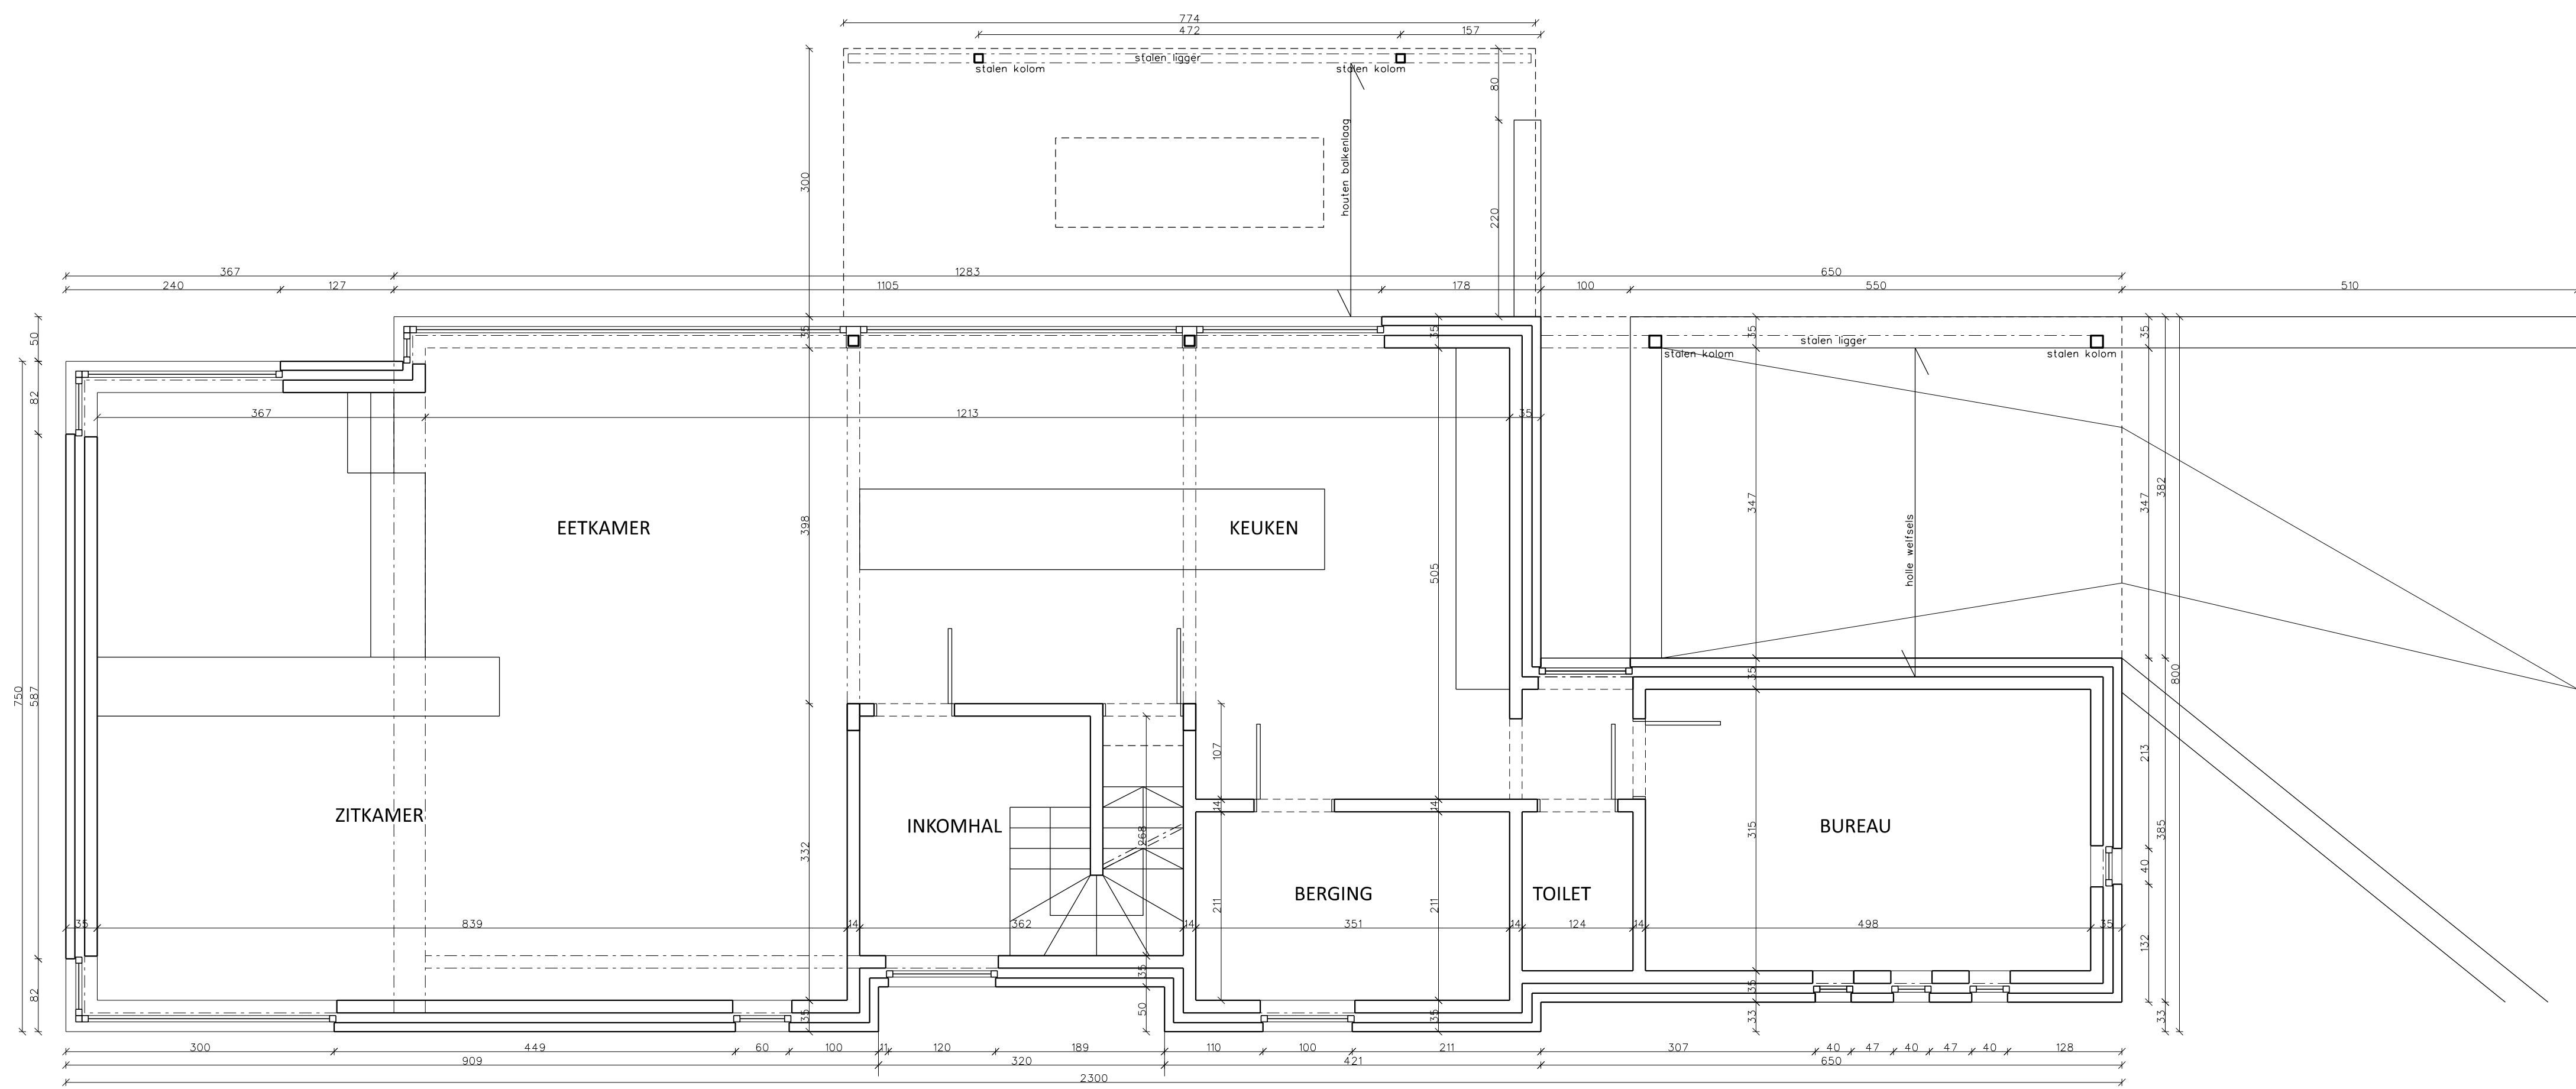

PLAN GELIJKVLOERS

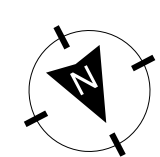

Goya
DIRK GOYENS ARCHITECT

Prinsenhoflaan 8
3640 Maaseik
0437/393529
info@goya-architectuur.be
www.goya-architectuur.be