



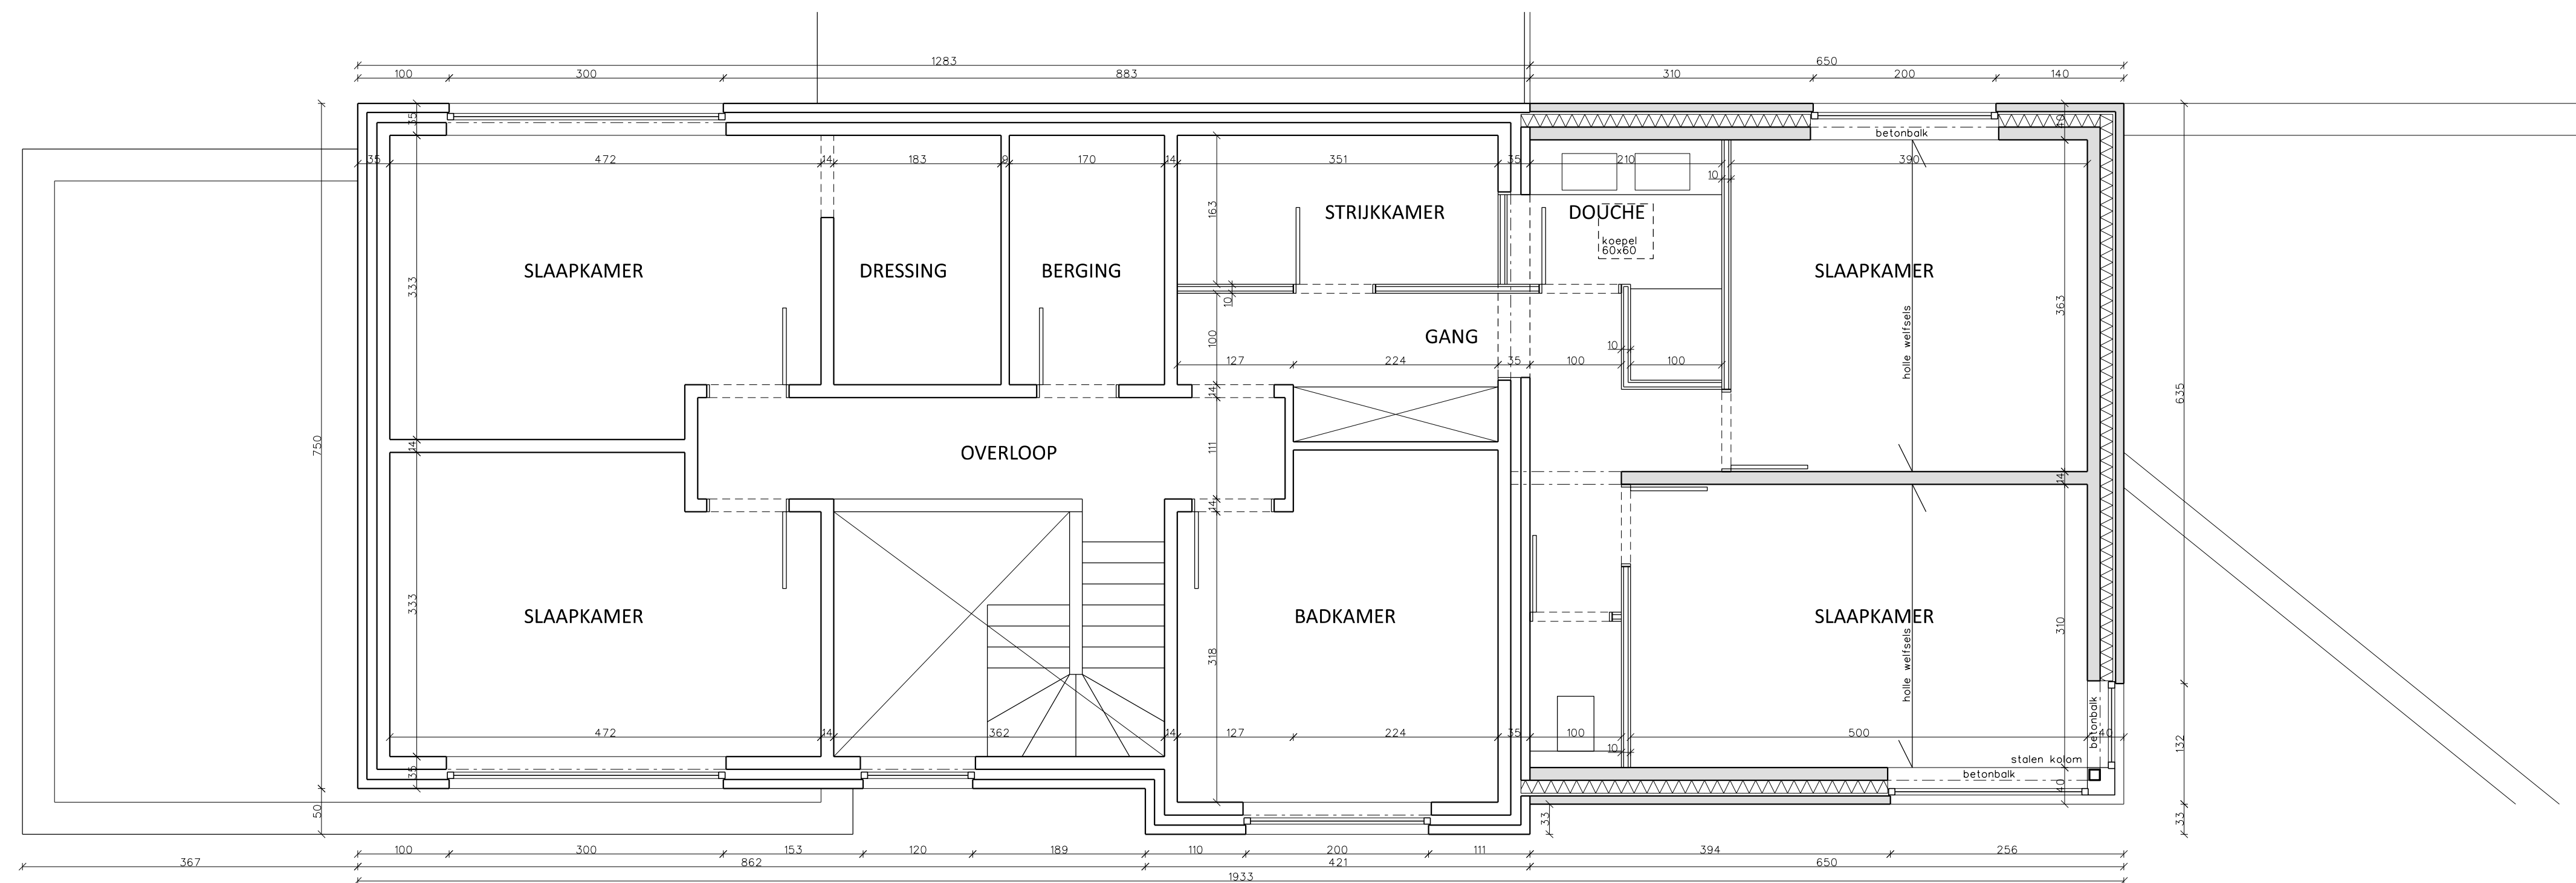

PLAN VERDIEPING

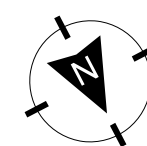

GoyA
DIRK GOYENS ARCHITECT

Prinsenhoflaan 4
3640 Maaseik
0487/399629
info@goya-architectuur.be
www.goya-architectuur.be