


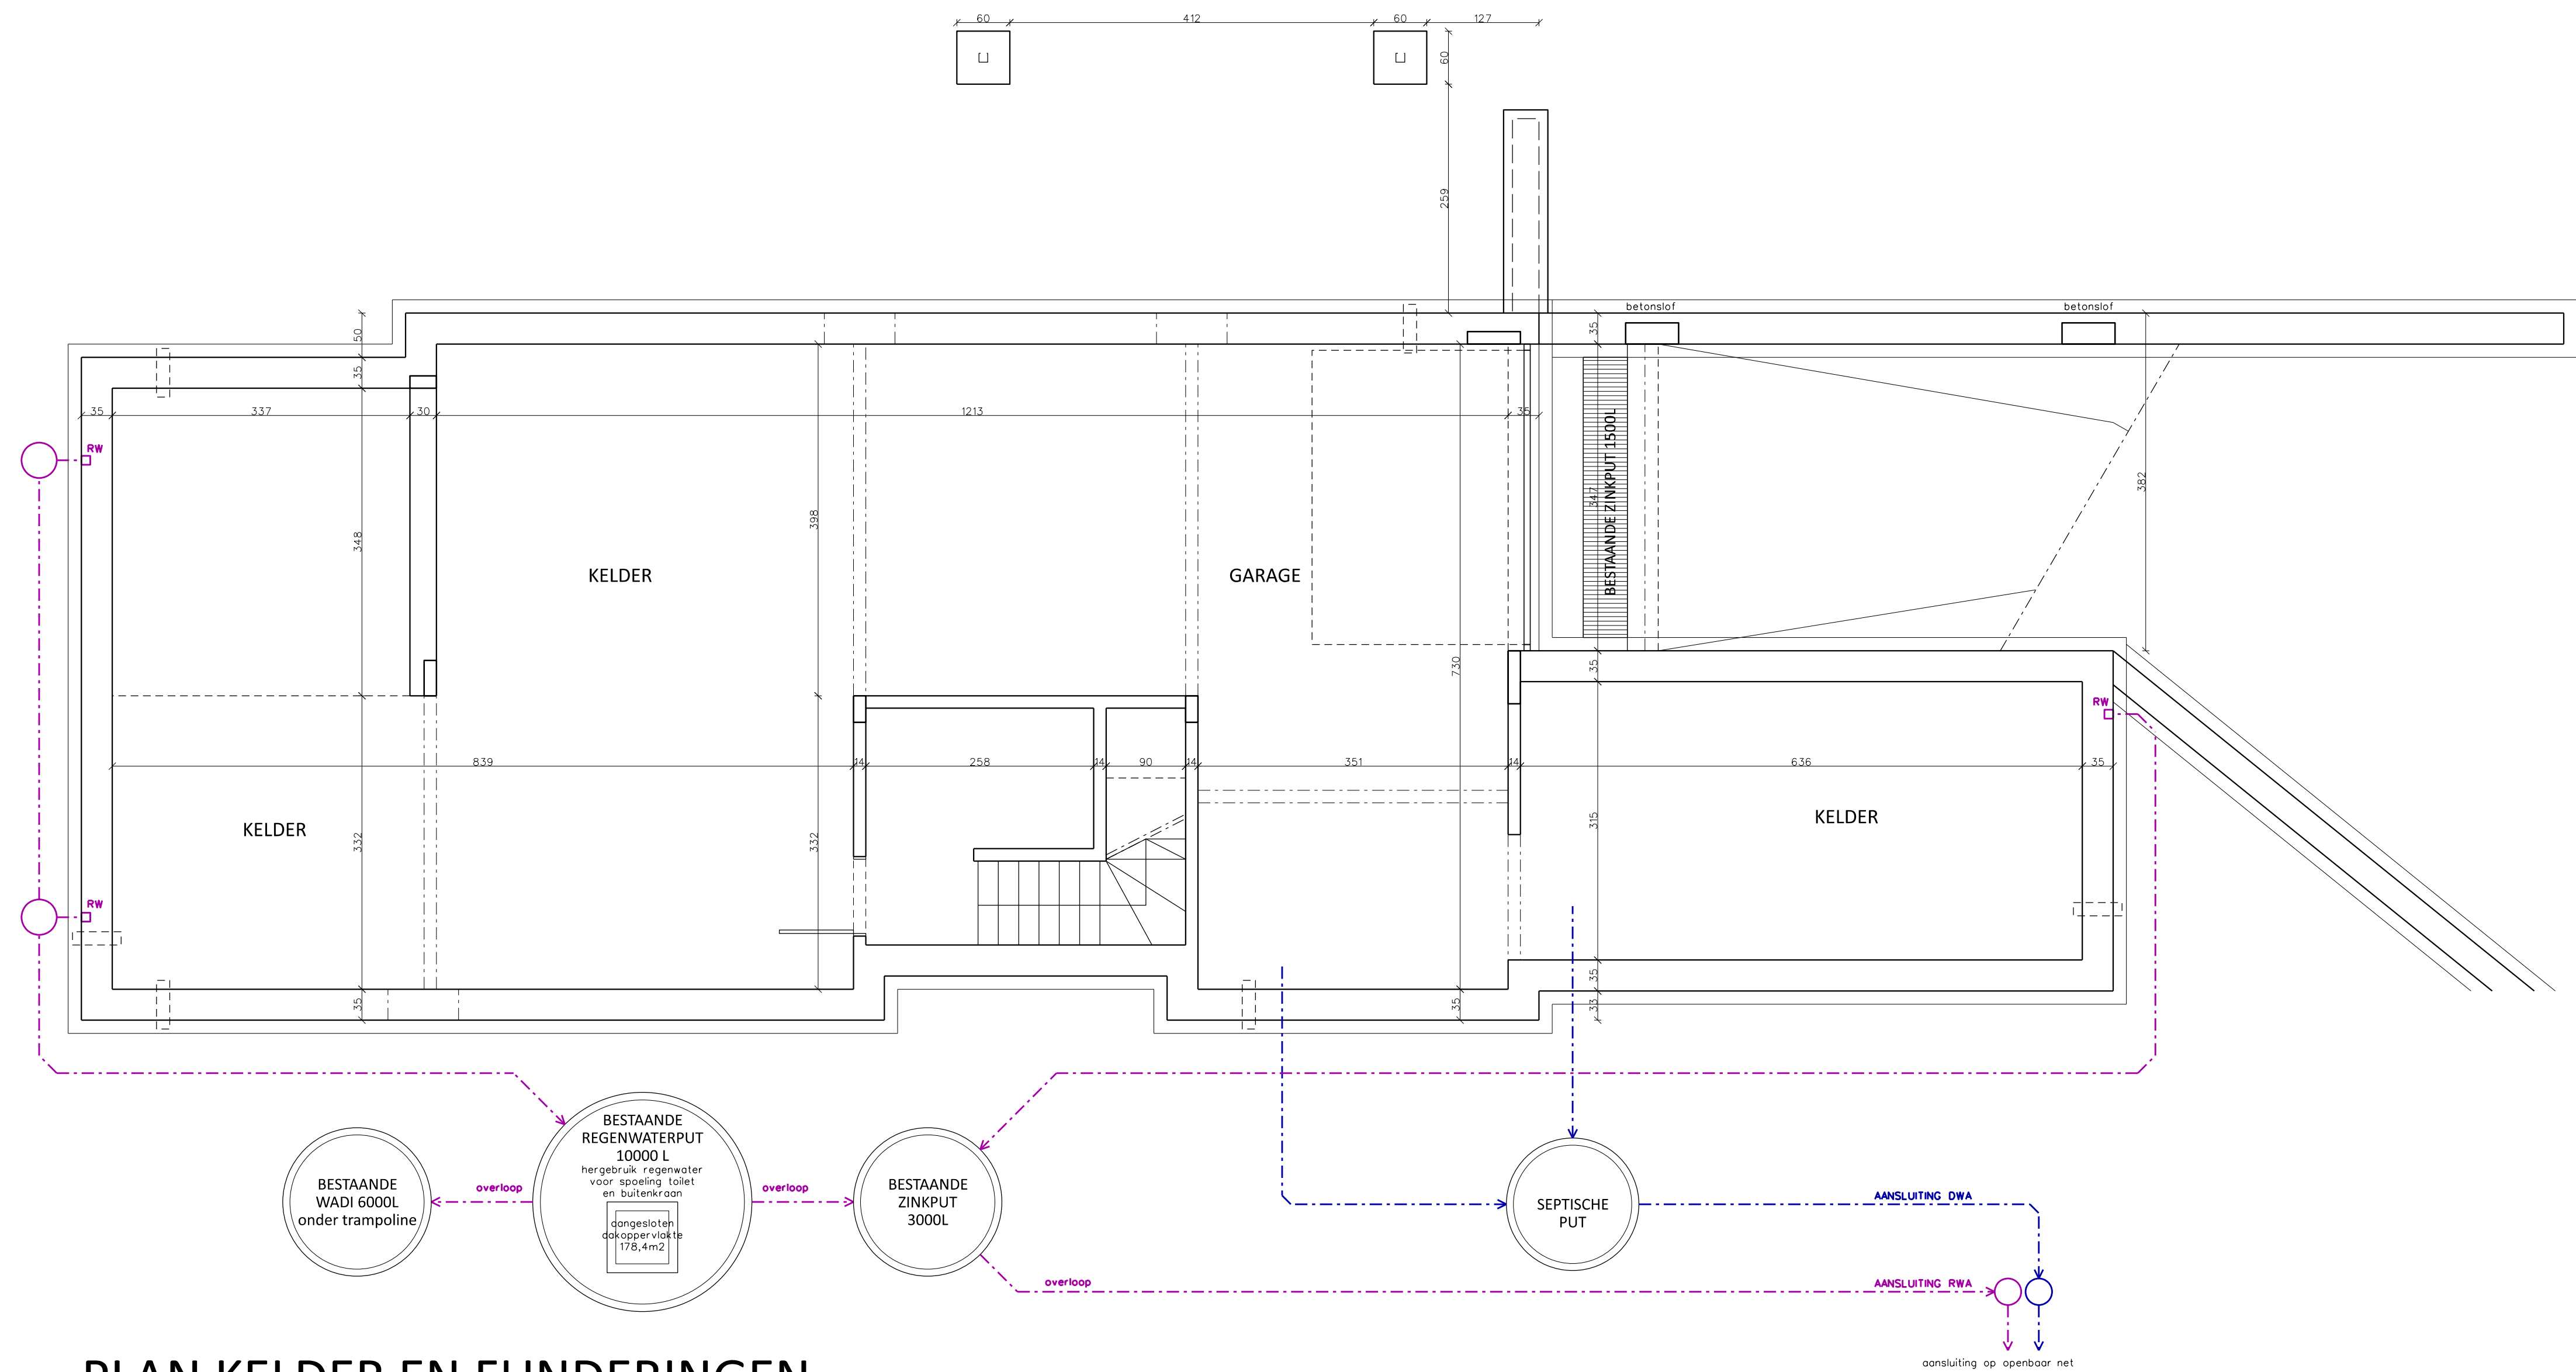

PLAN KELDER EN FUNDERINGEN

0 1m 2m 3m 4m 5m

Goya
DIRK GOYENS ARCHITECT

Prinsenhoflaan 4
3640 Maaseik
0497/389529
info@goya-architectuur.be
www.goya-architectuur.be