


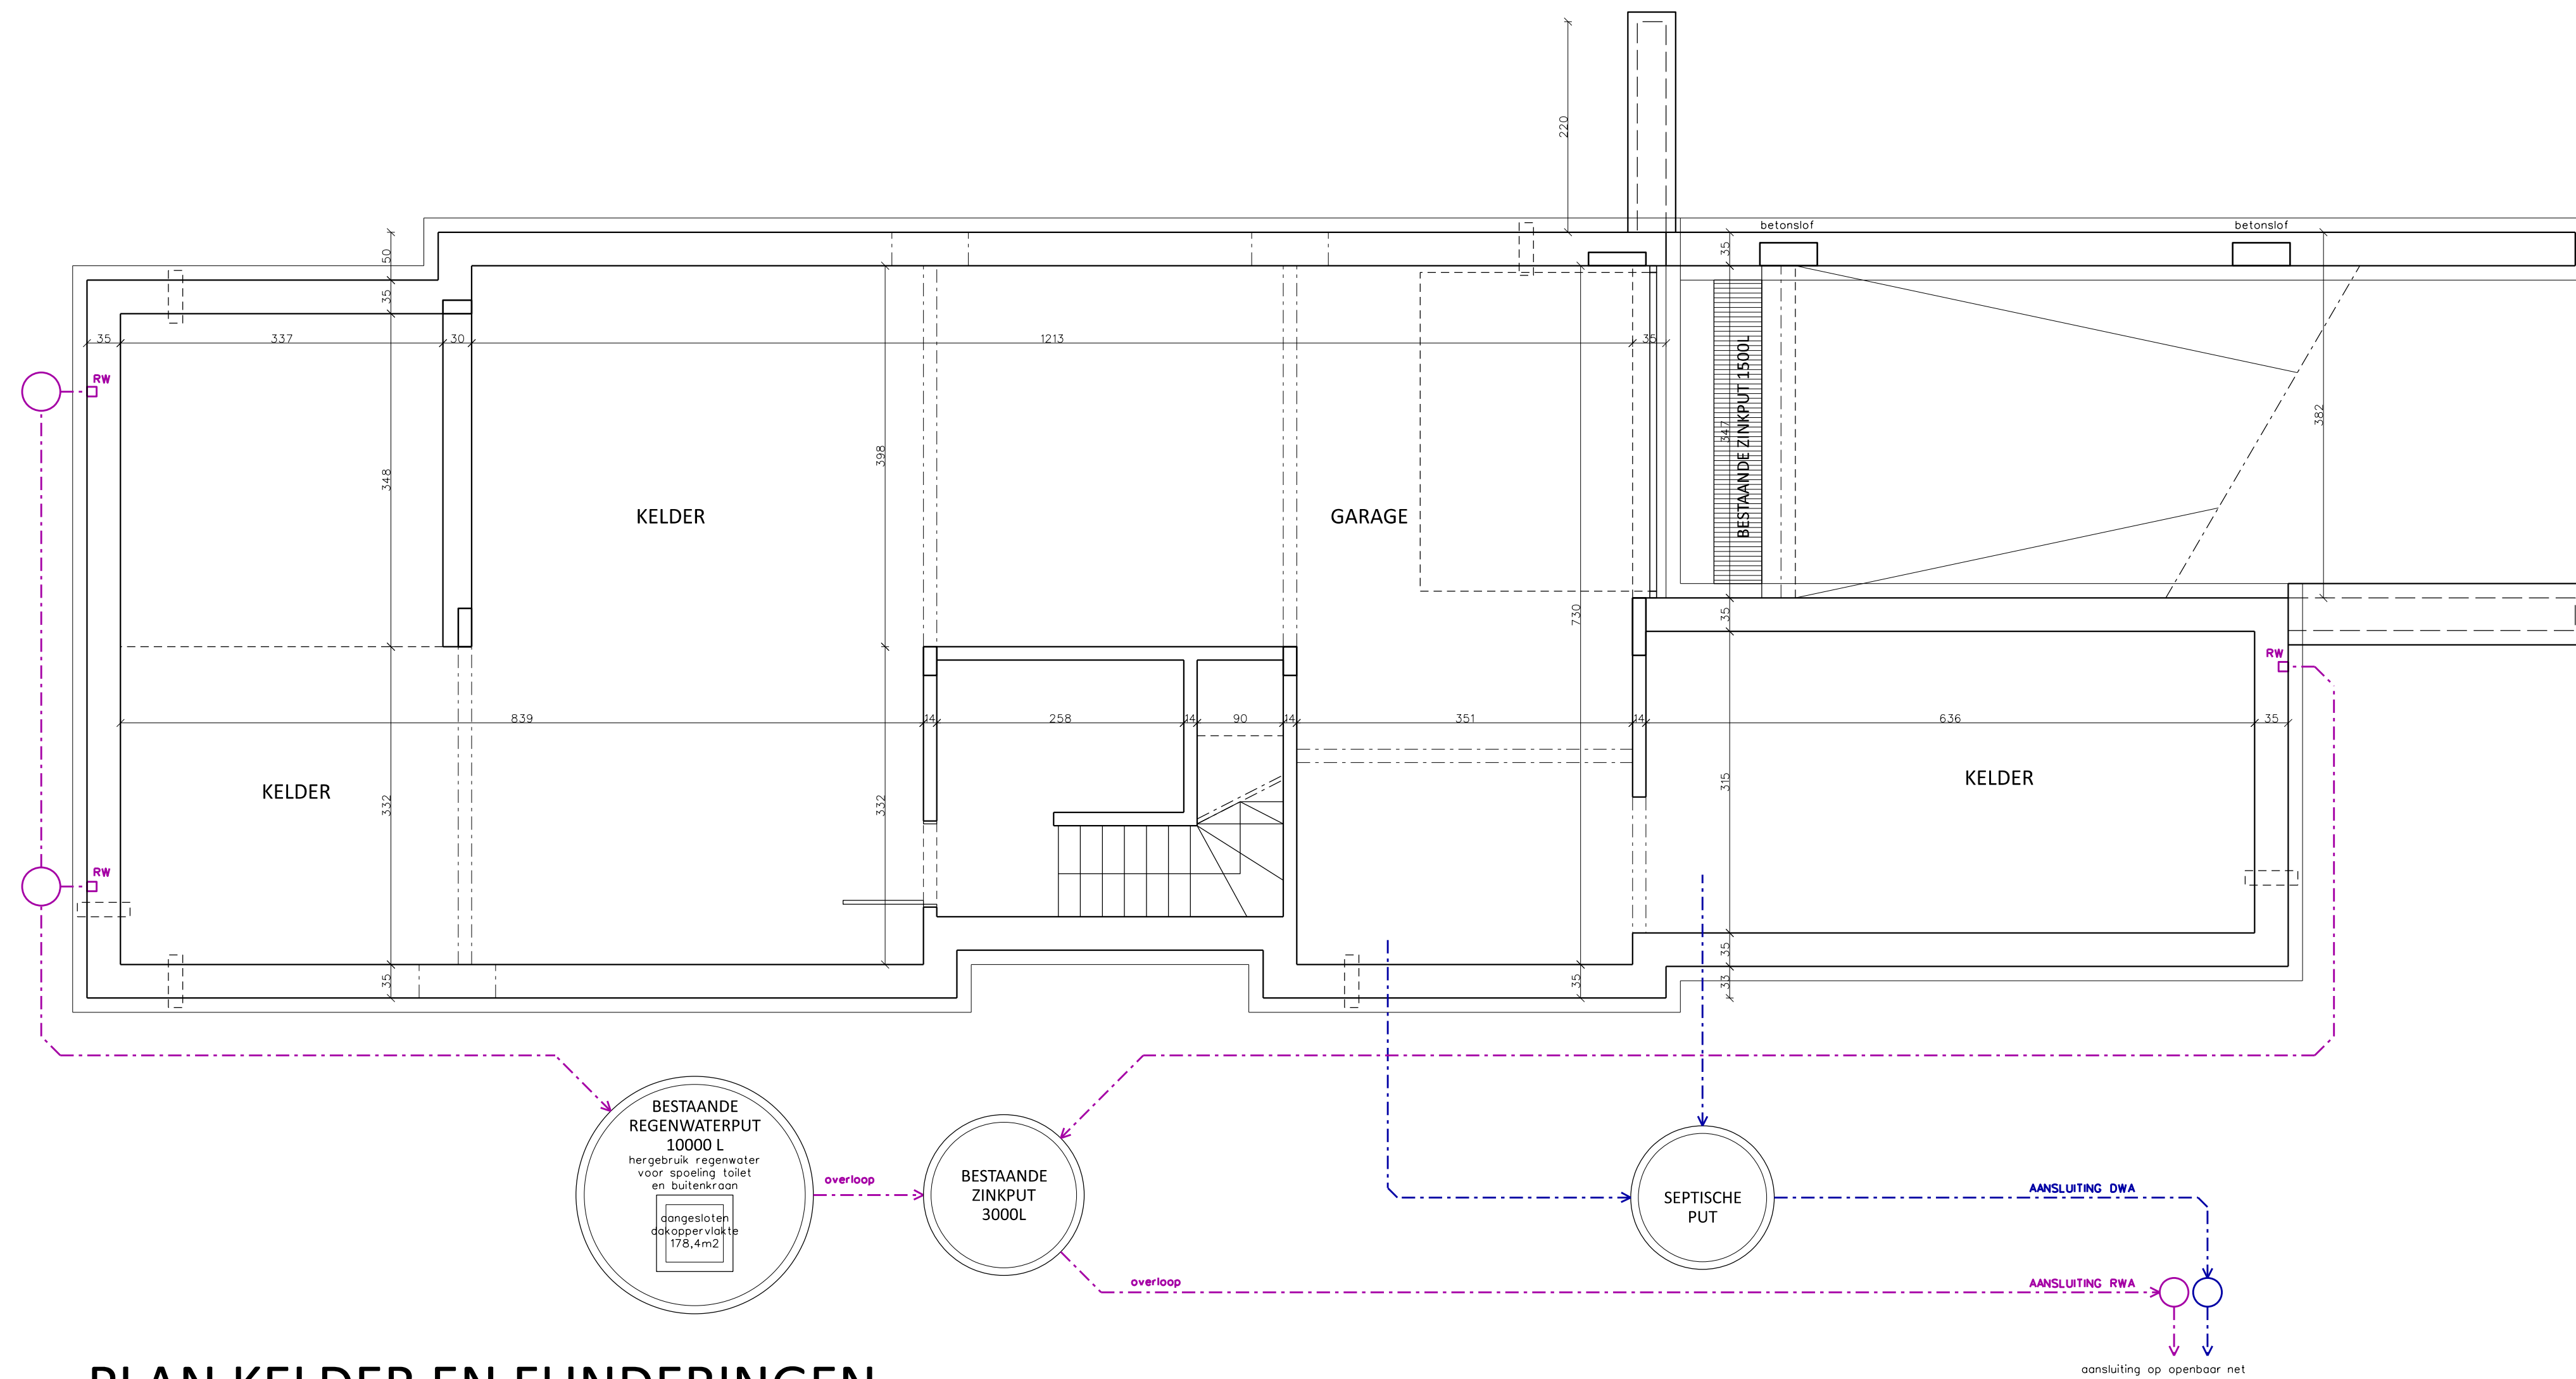

PLAN KELDER EN FUNDERINGEN



GoyA
DIRK GOYENS ARCHITECT

Prinsenhoflaan 4
3600 Maaseik
0497/399529
info@goya-architectuur.be
www.goya-architectuur.be