


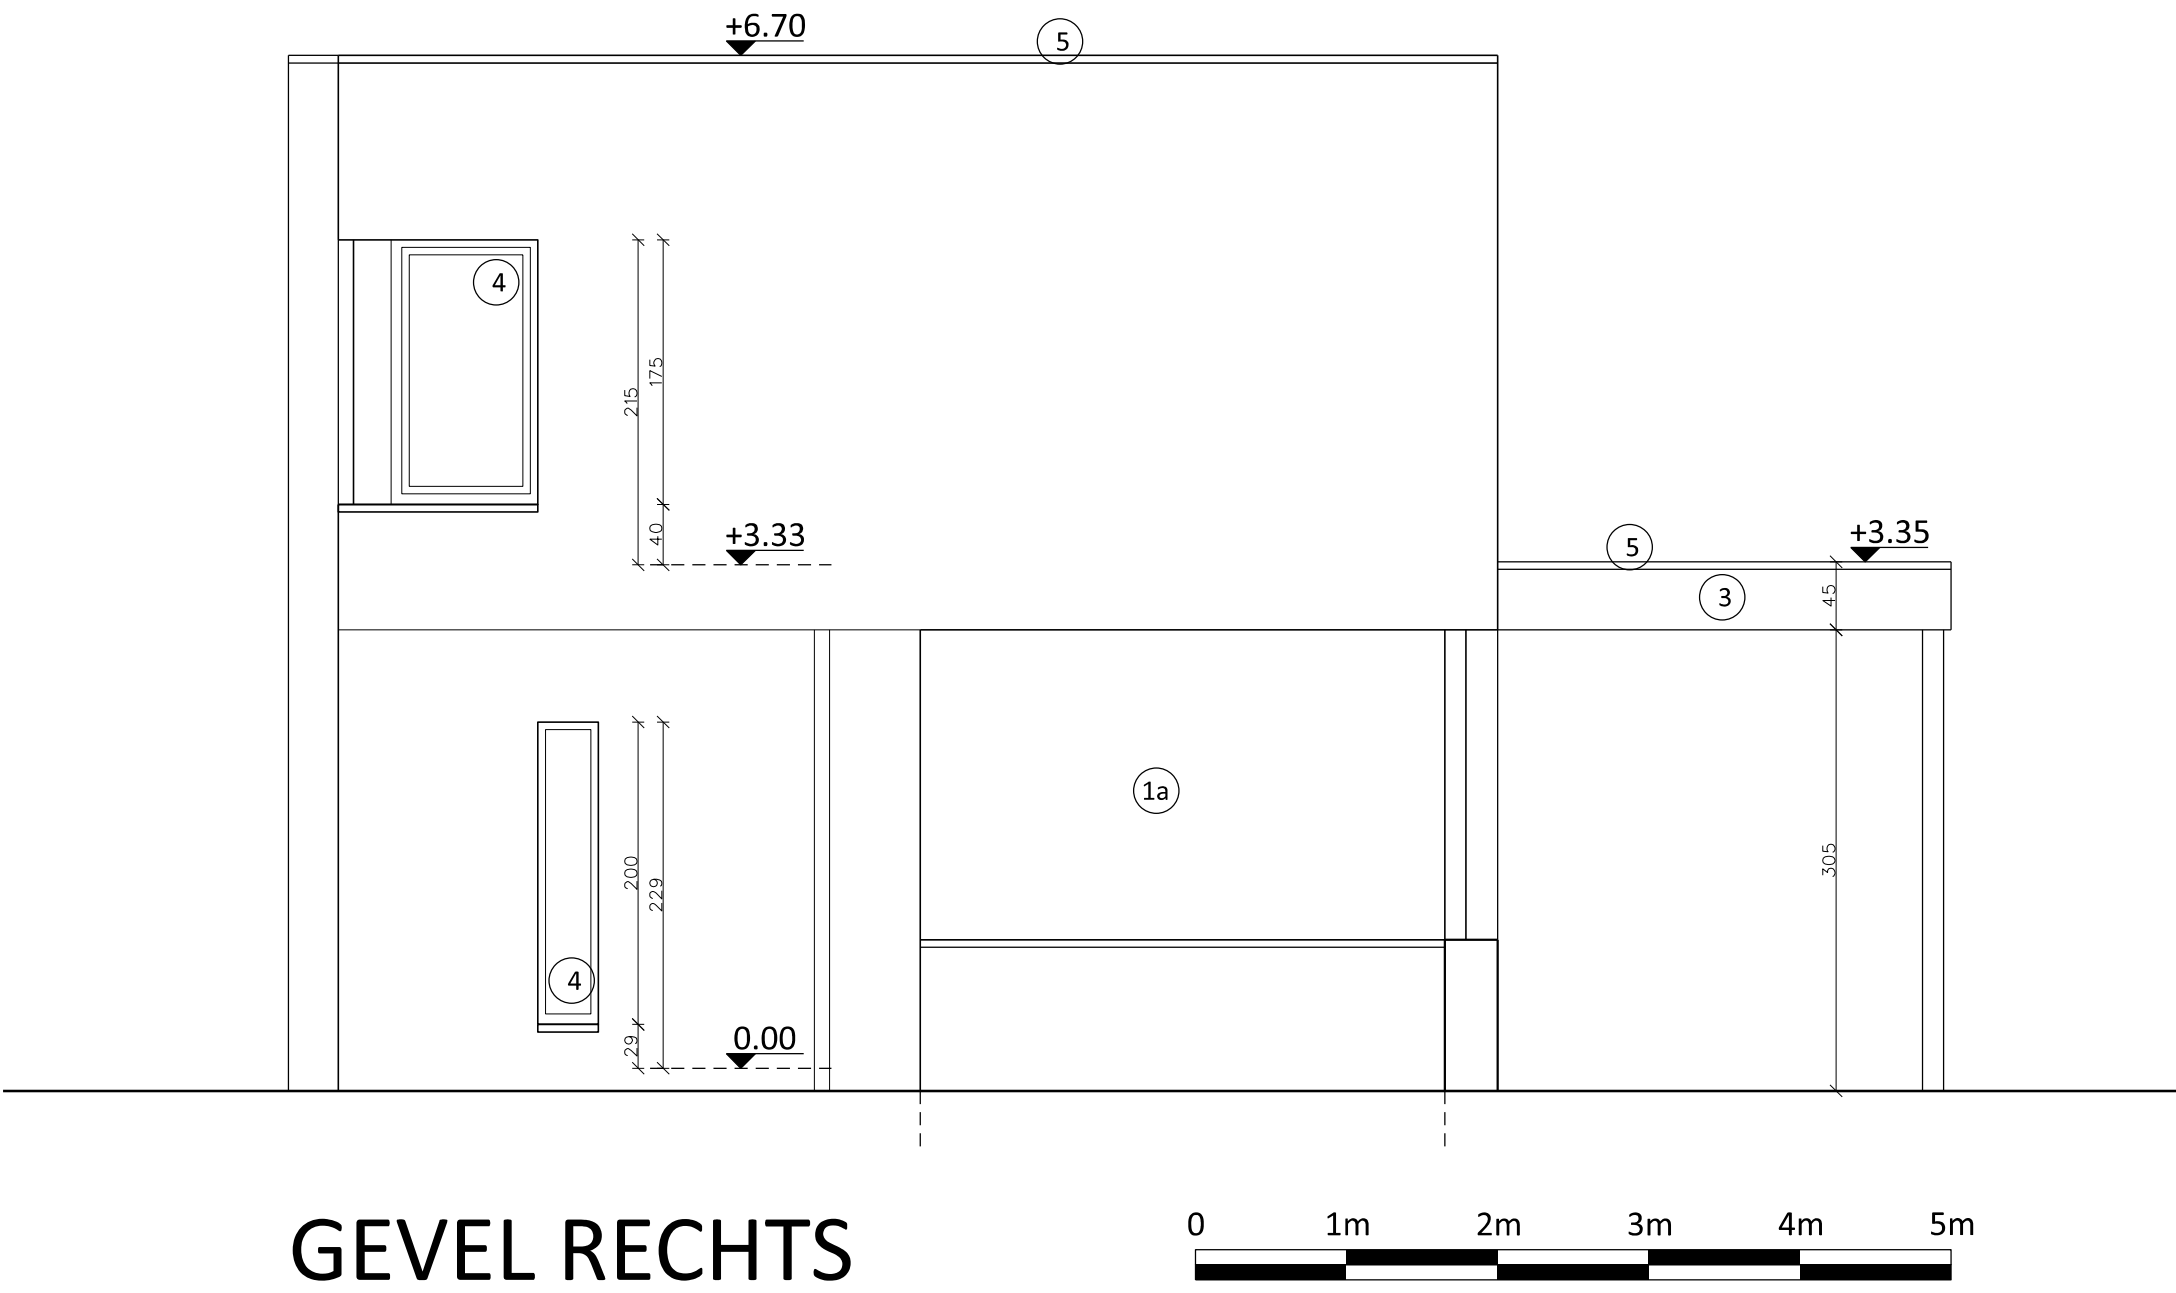

GoyA
DIRK GOYENS ARCHITECT

Prinsenhofaan 4
3640 Maaseik
0437/289523
info@goya-architectuur.be
www.goya-architectuur.be