


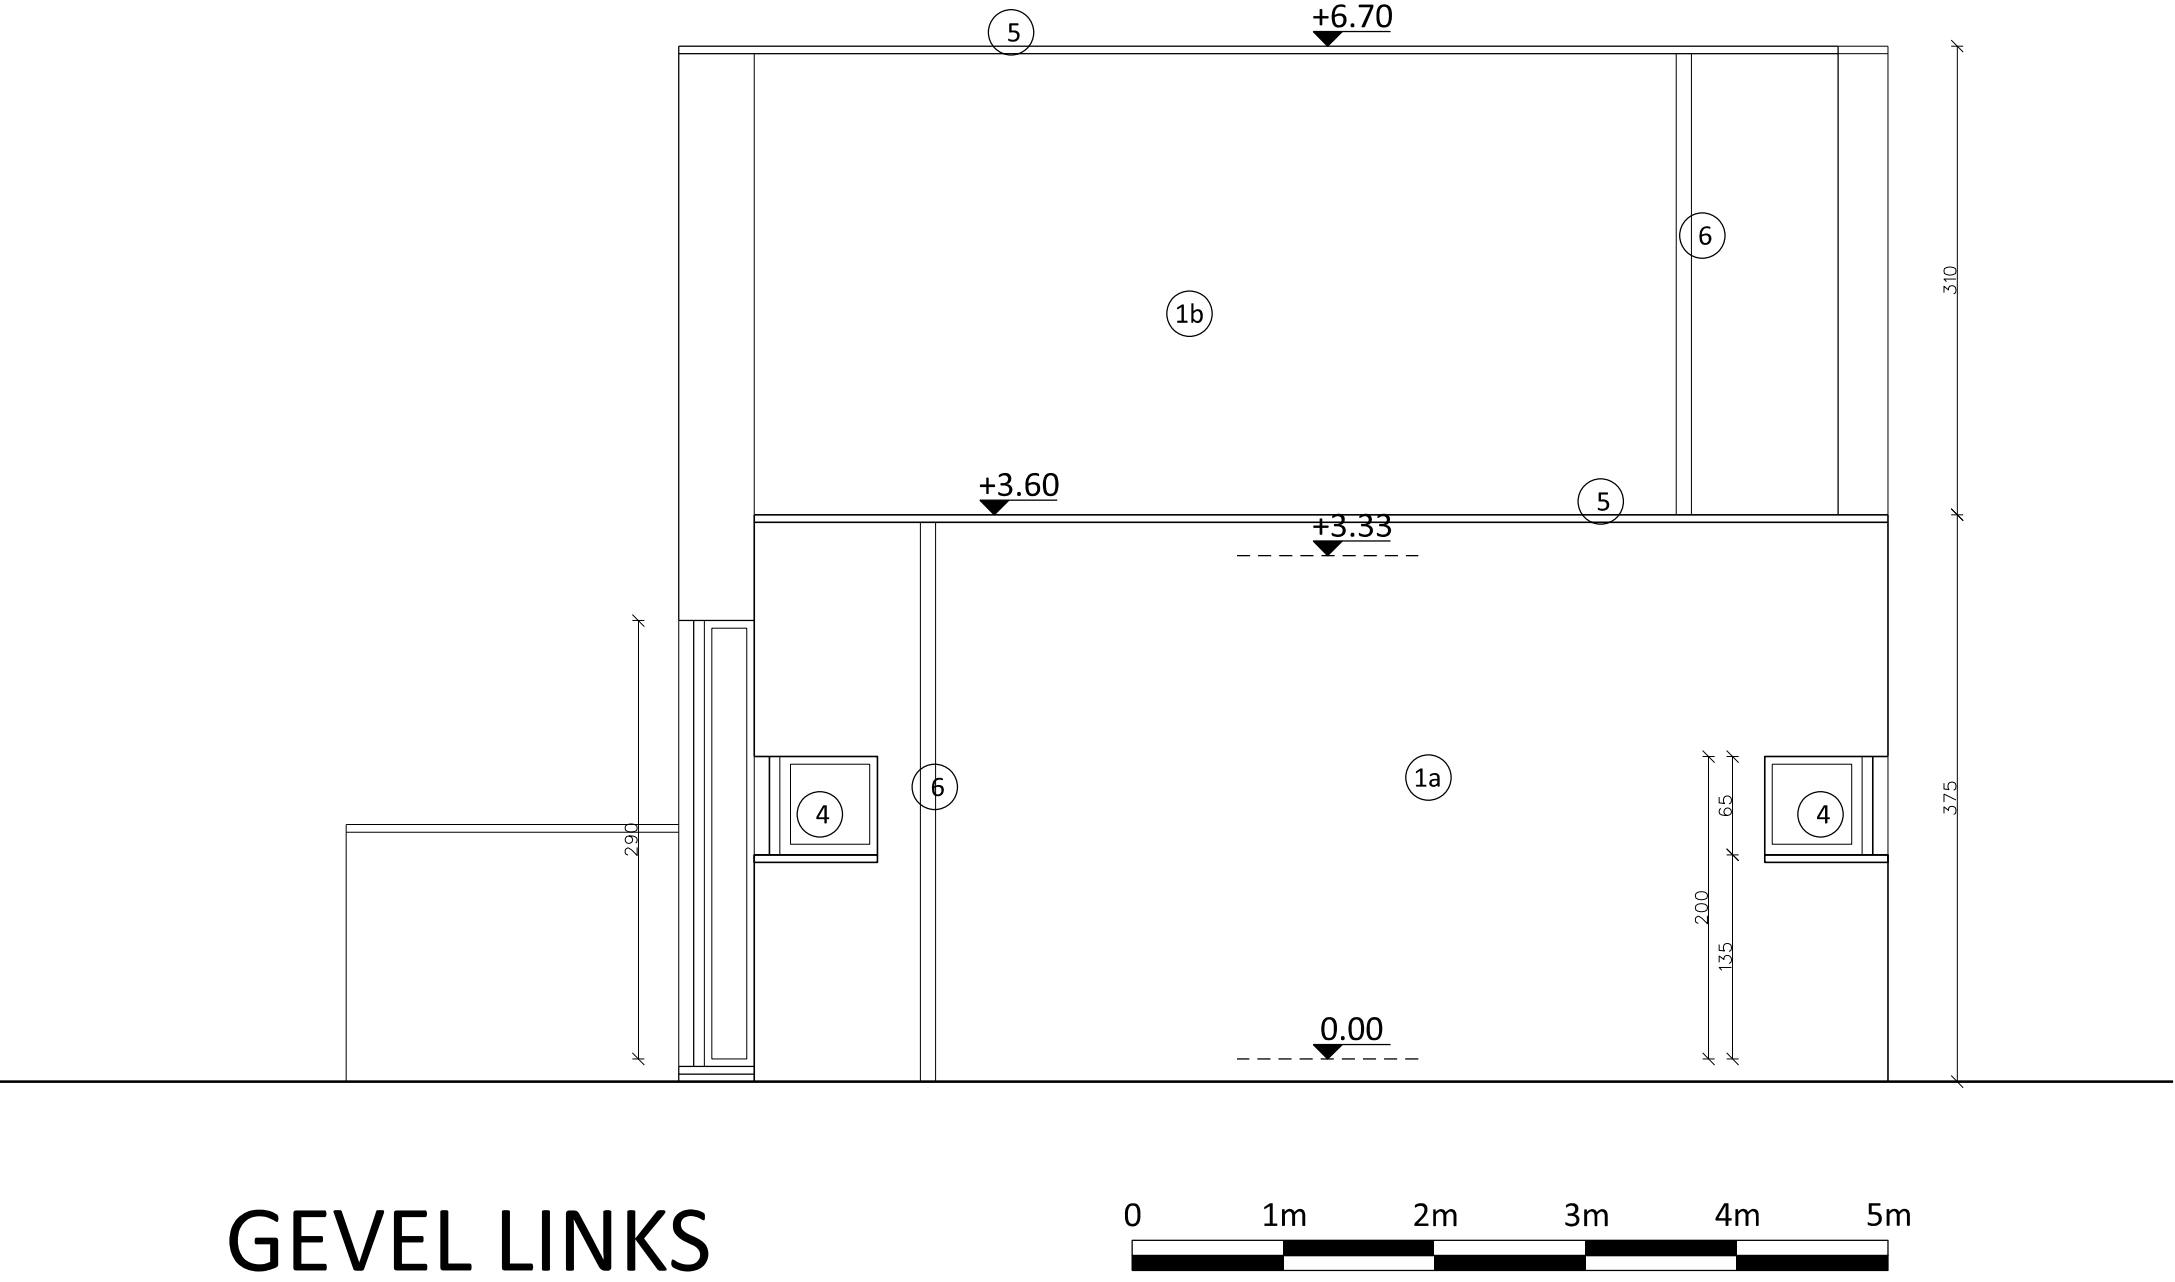

GEVEL LINKS

GoyA
DIRK GOYENS ARCHITECT

Prinsenhoflaan 4
3640 Maaseik
0497/399529
info@goya-architectuur.be
www.goya-architectuur.be