


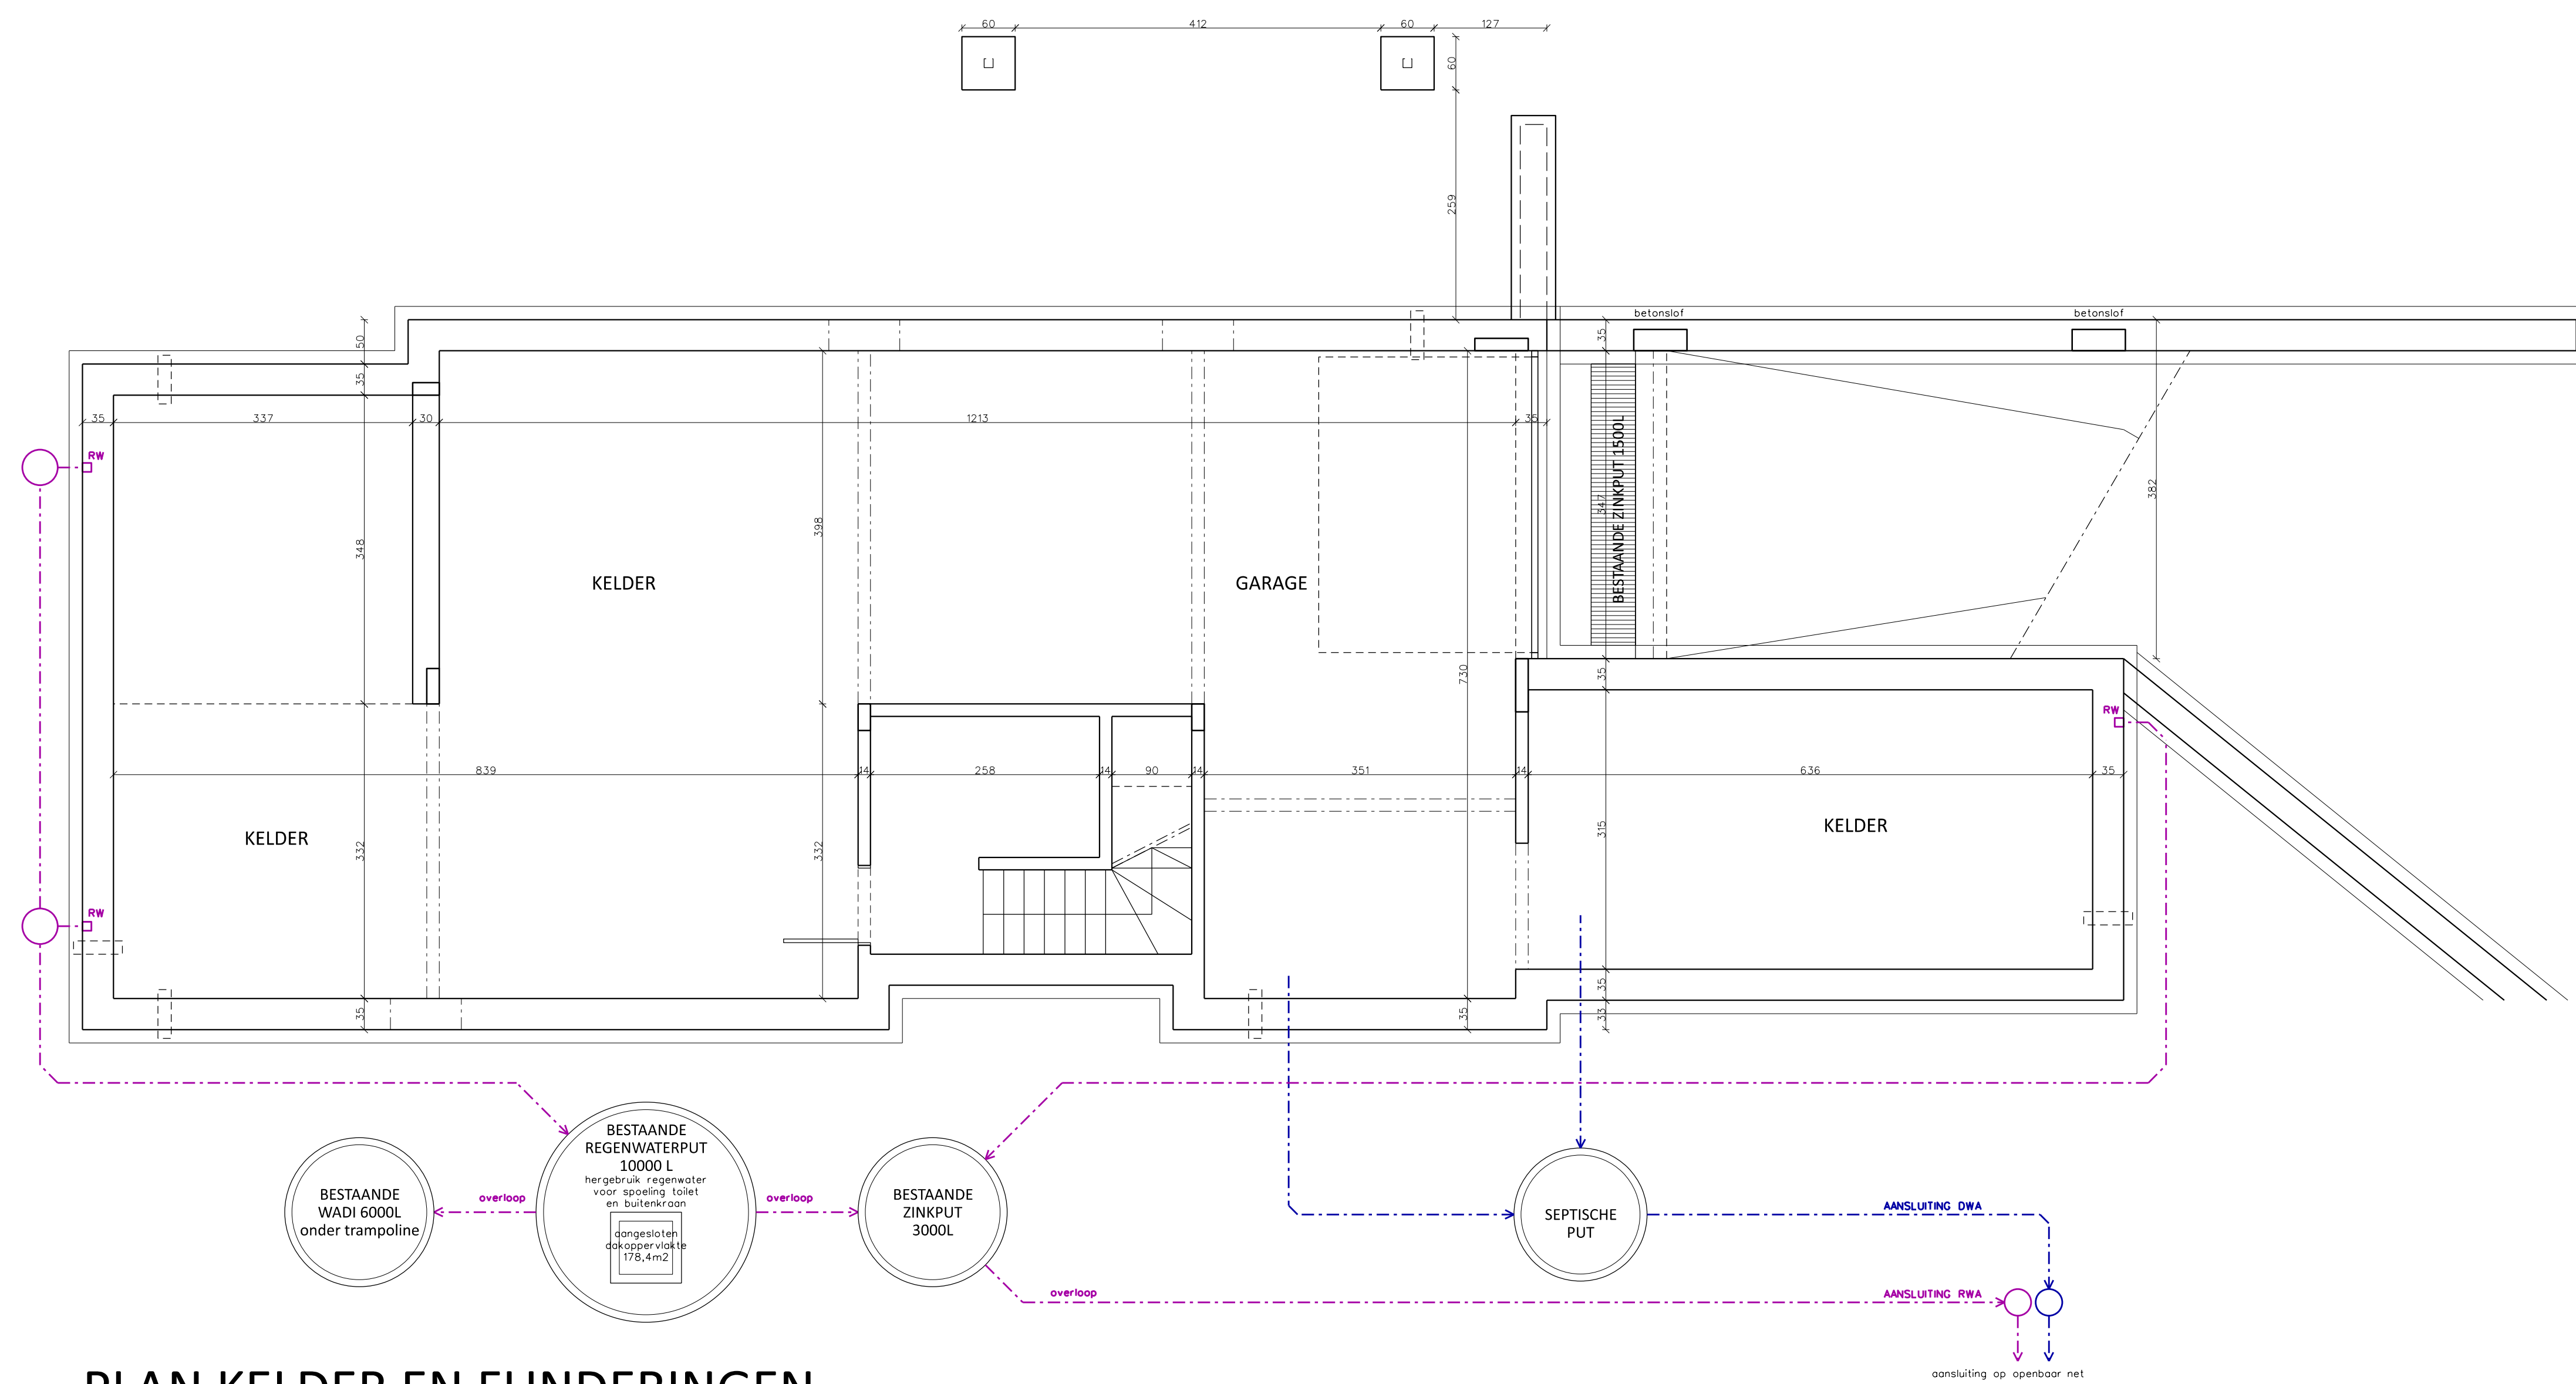

PLAN KELDER EN FUNDERINGEN



Er zijn momenteel reeds 3 infiltratievoorzieningen aanwezig:

- zinkput 3000L rond
- zinkput onder aan de afrit 3m lang x 0,5m breed x 1m diep
- zinkput 6000L onder de (ingegraven) trampoline

GoyA
DIRK GOYENS ARCHITECT

Prinsenhoflaan 8
3540 Maseik
0497/399529
info@goya-architectuur.be
www.goya-architectuur.be