


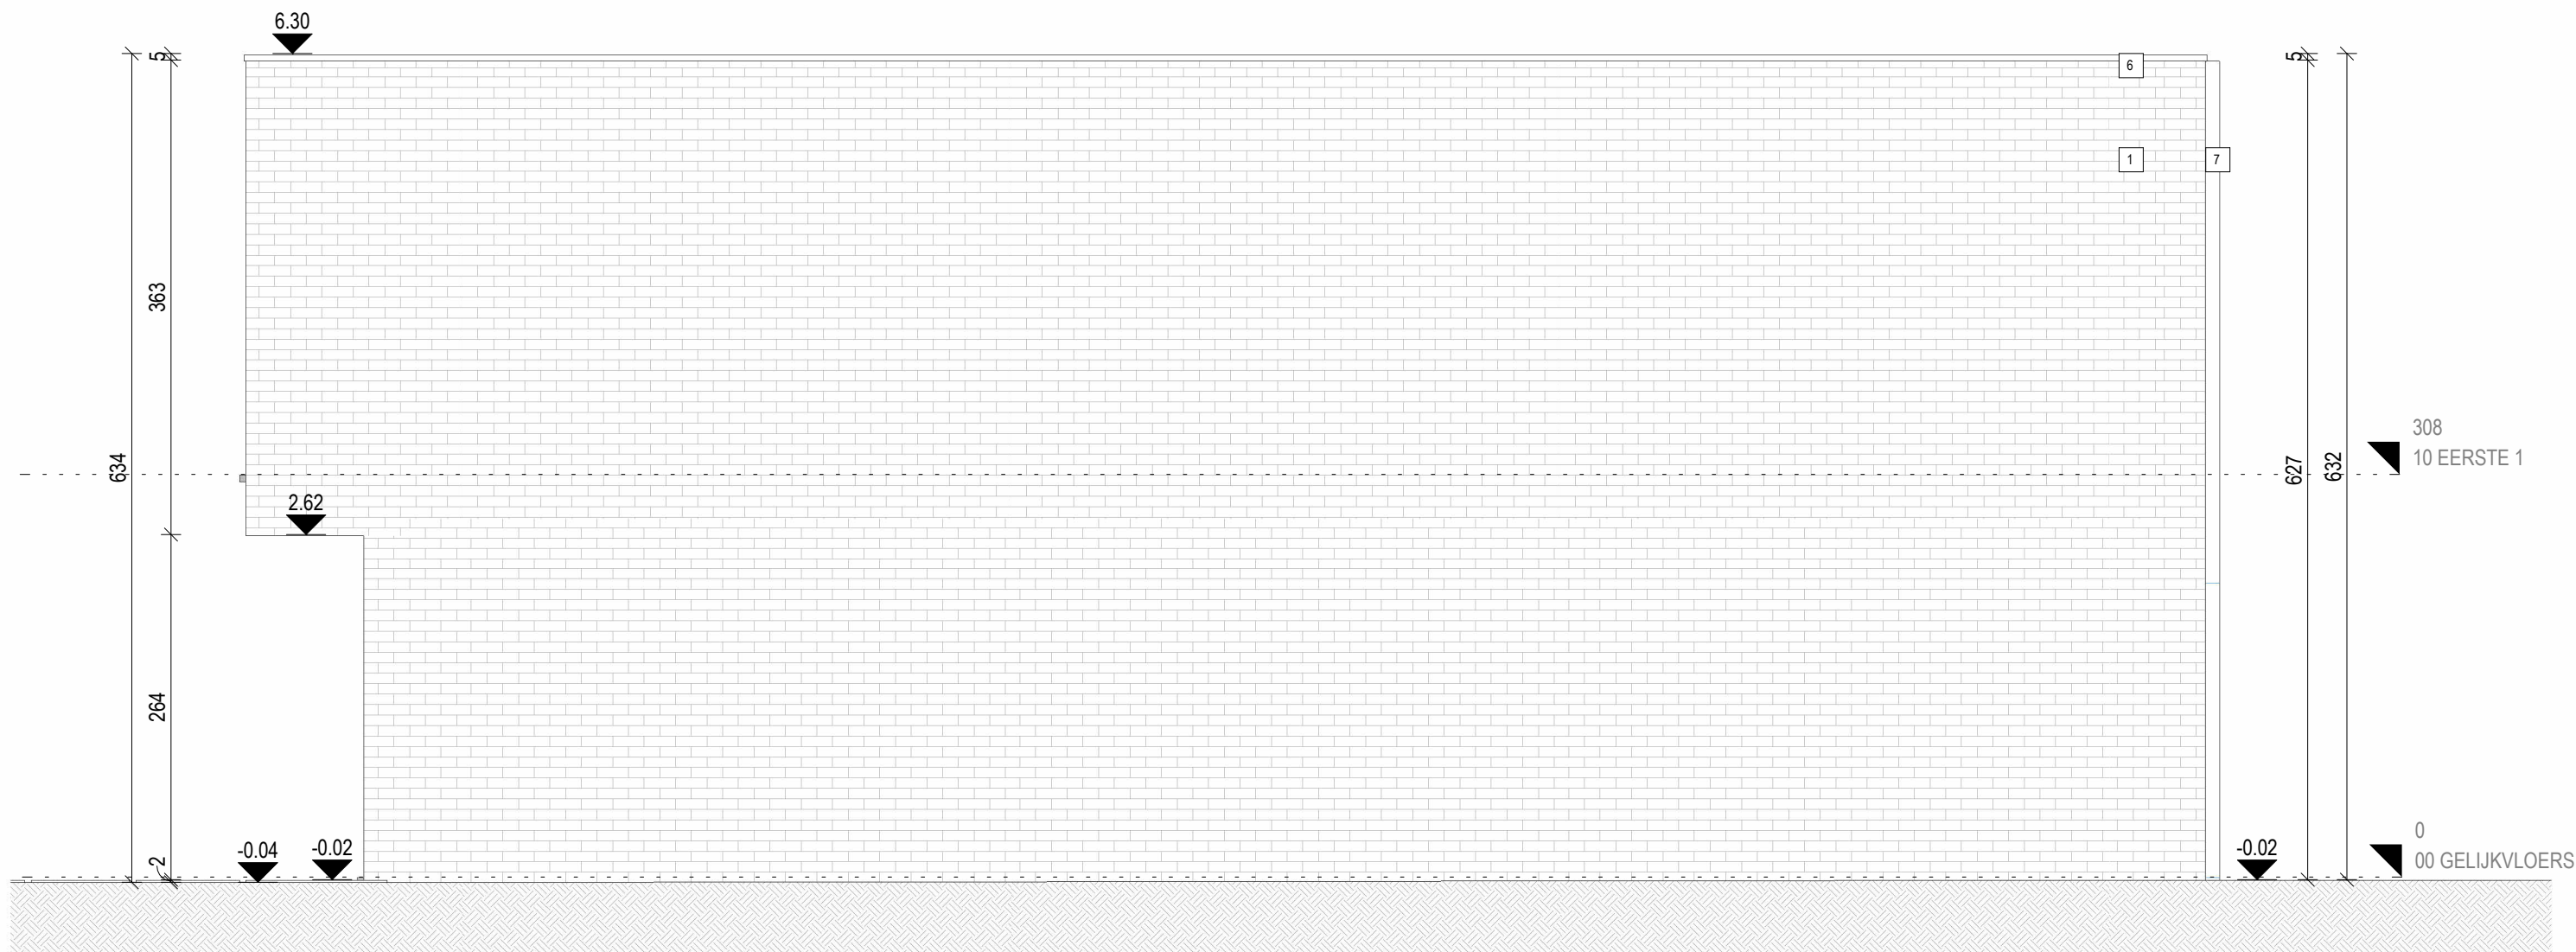

ZIJGEVEL RECHTS

224091_DEKOEL
schaal: 1 : 50 maatvoering in cm
bouwheer: -
datum: 15.04.2025

