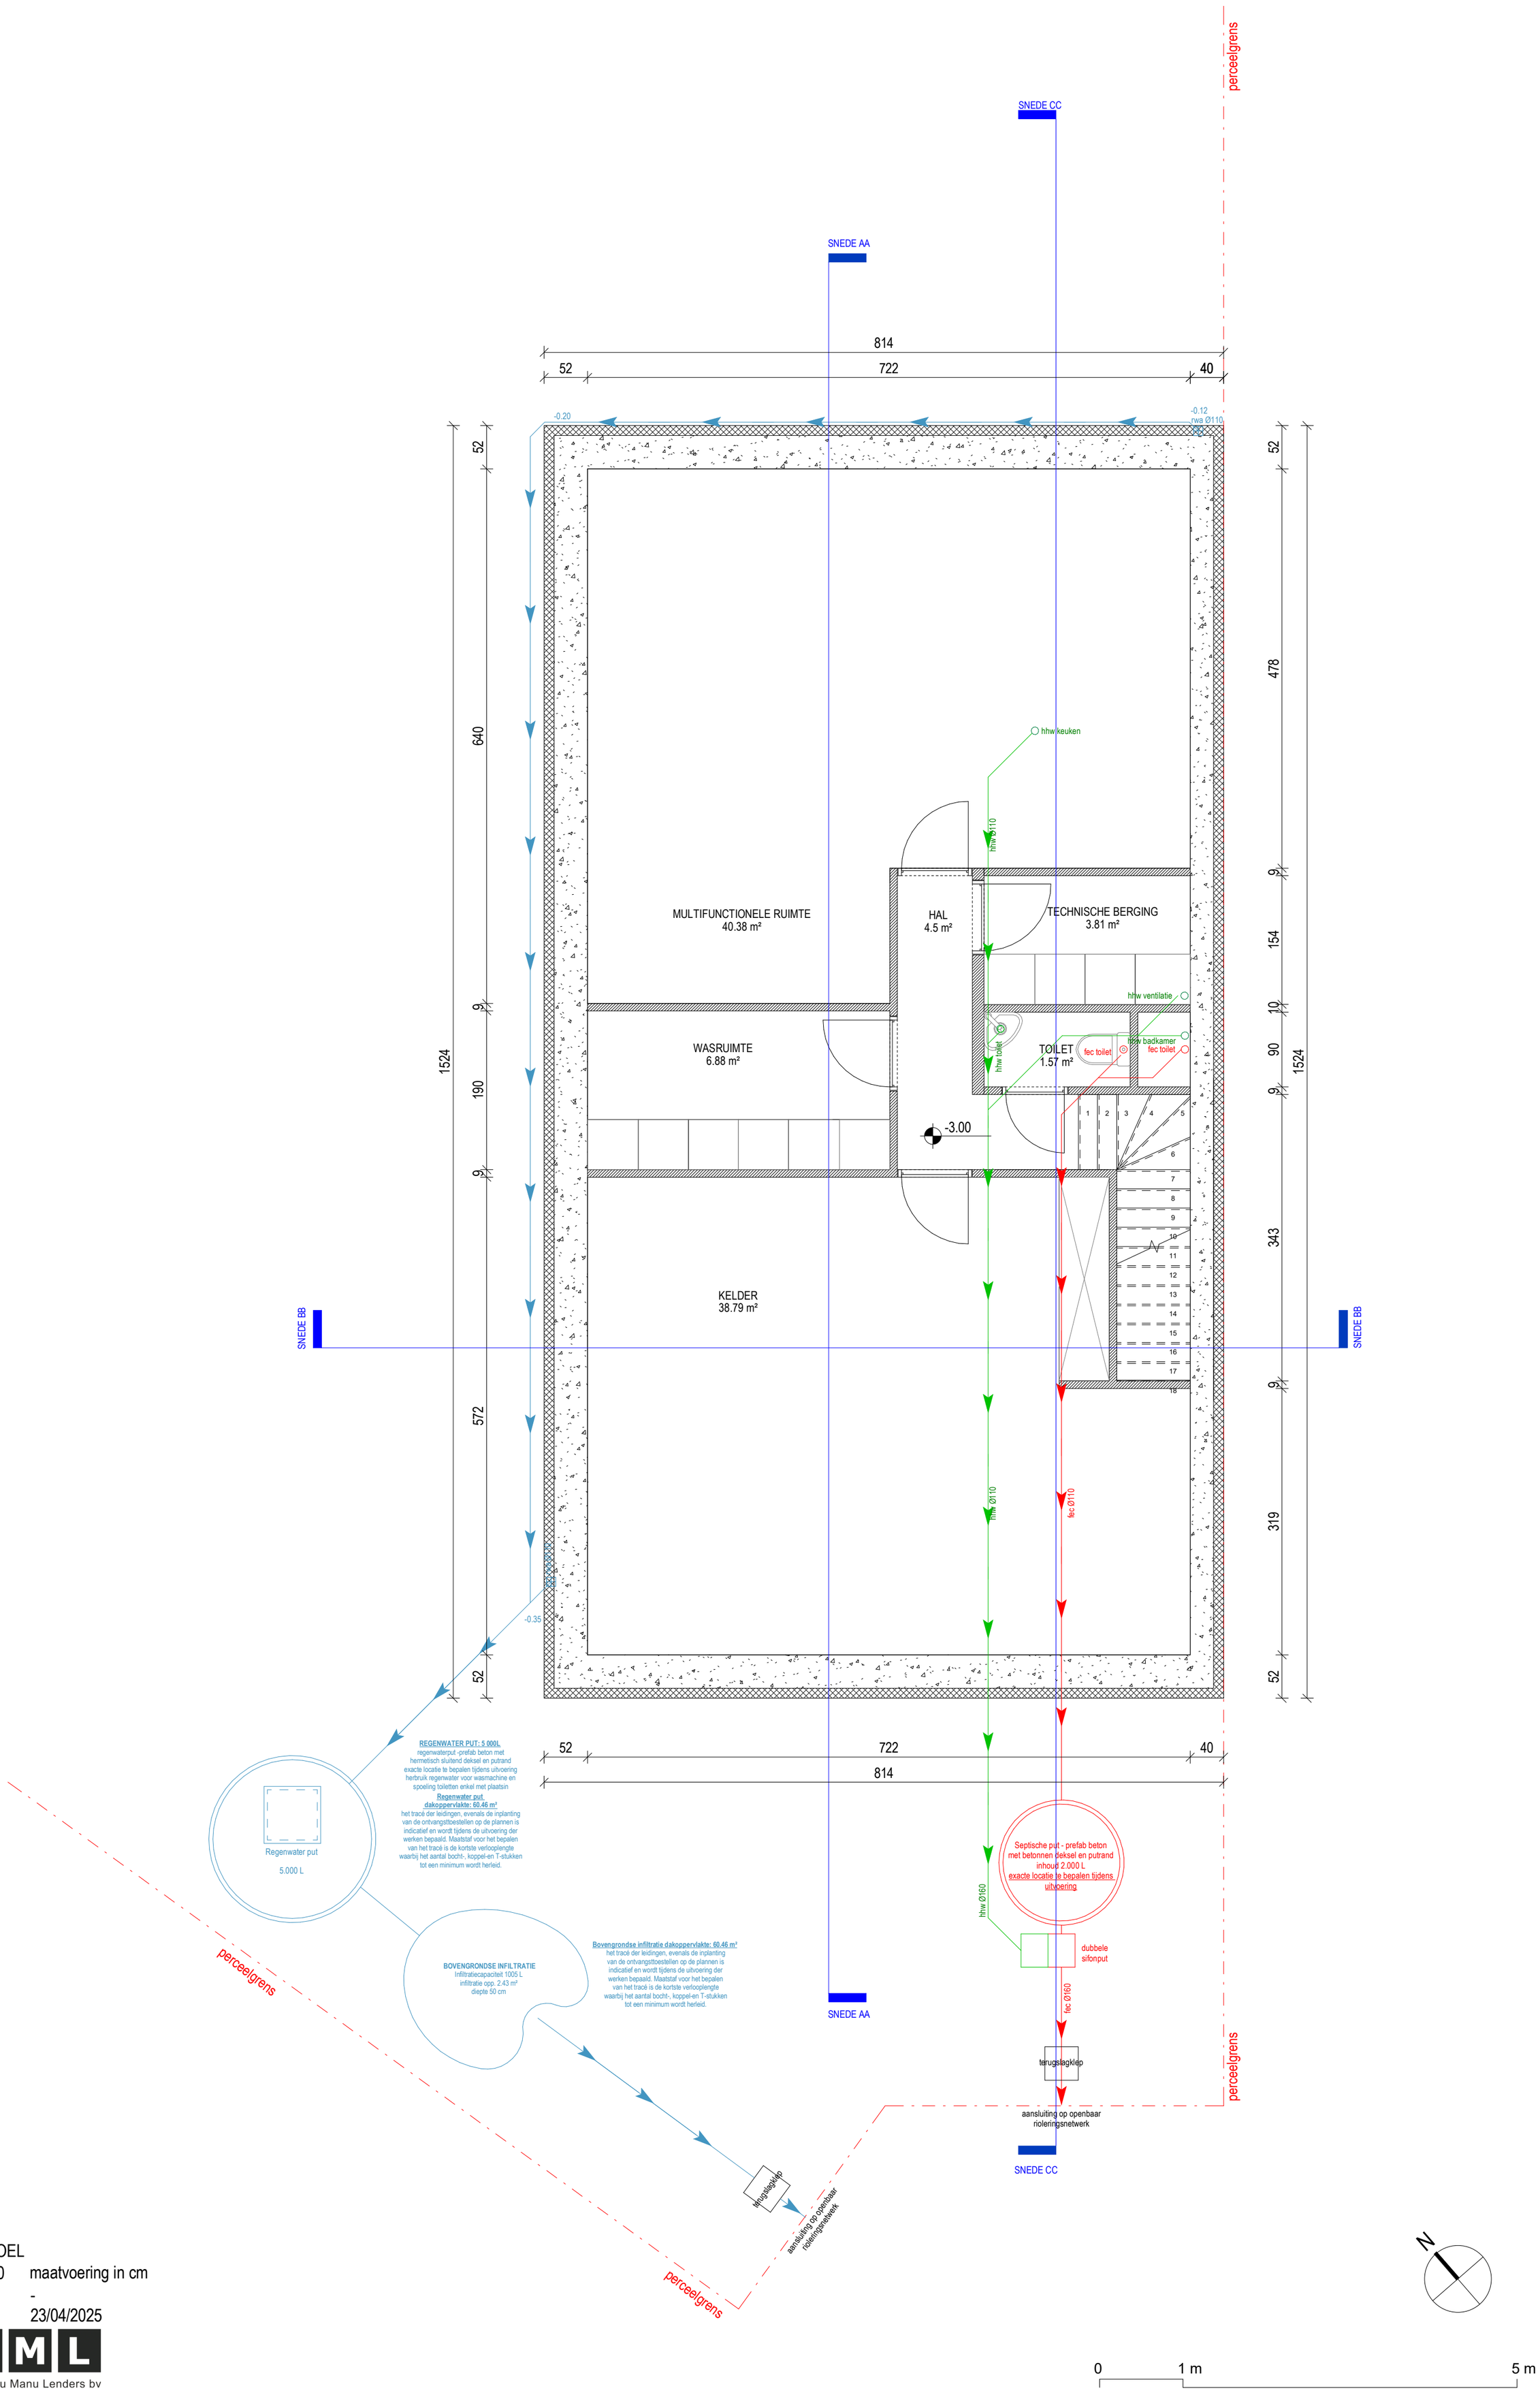

KELDER

224091_DEKOEL
schaal: 1 : 50 maatvoering in cm
bouwheer: -
datum: 23/04/2025

ABML
Architectenbureau Manu Lenders bv