


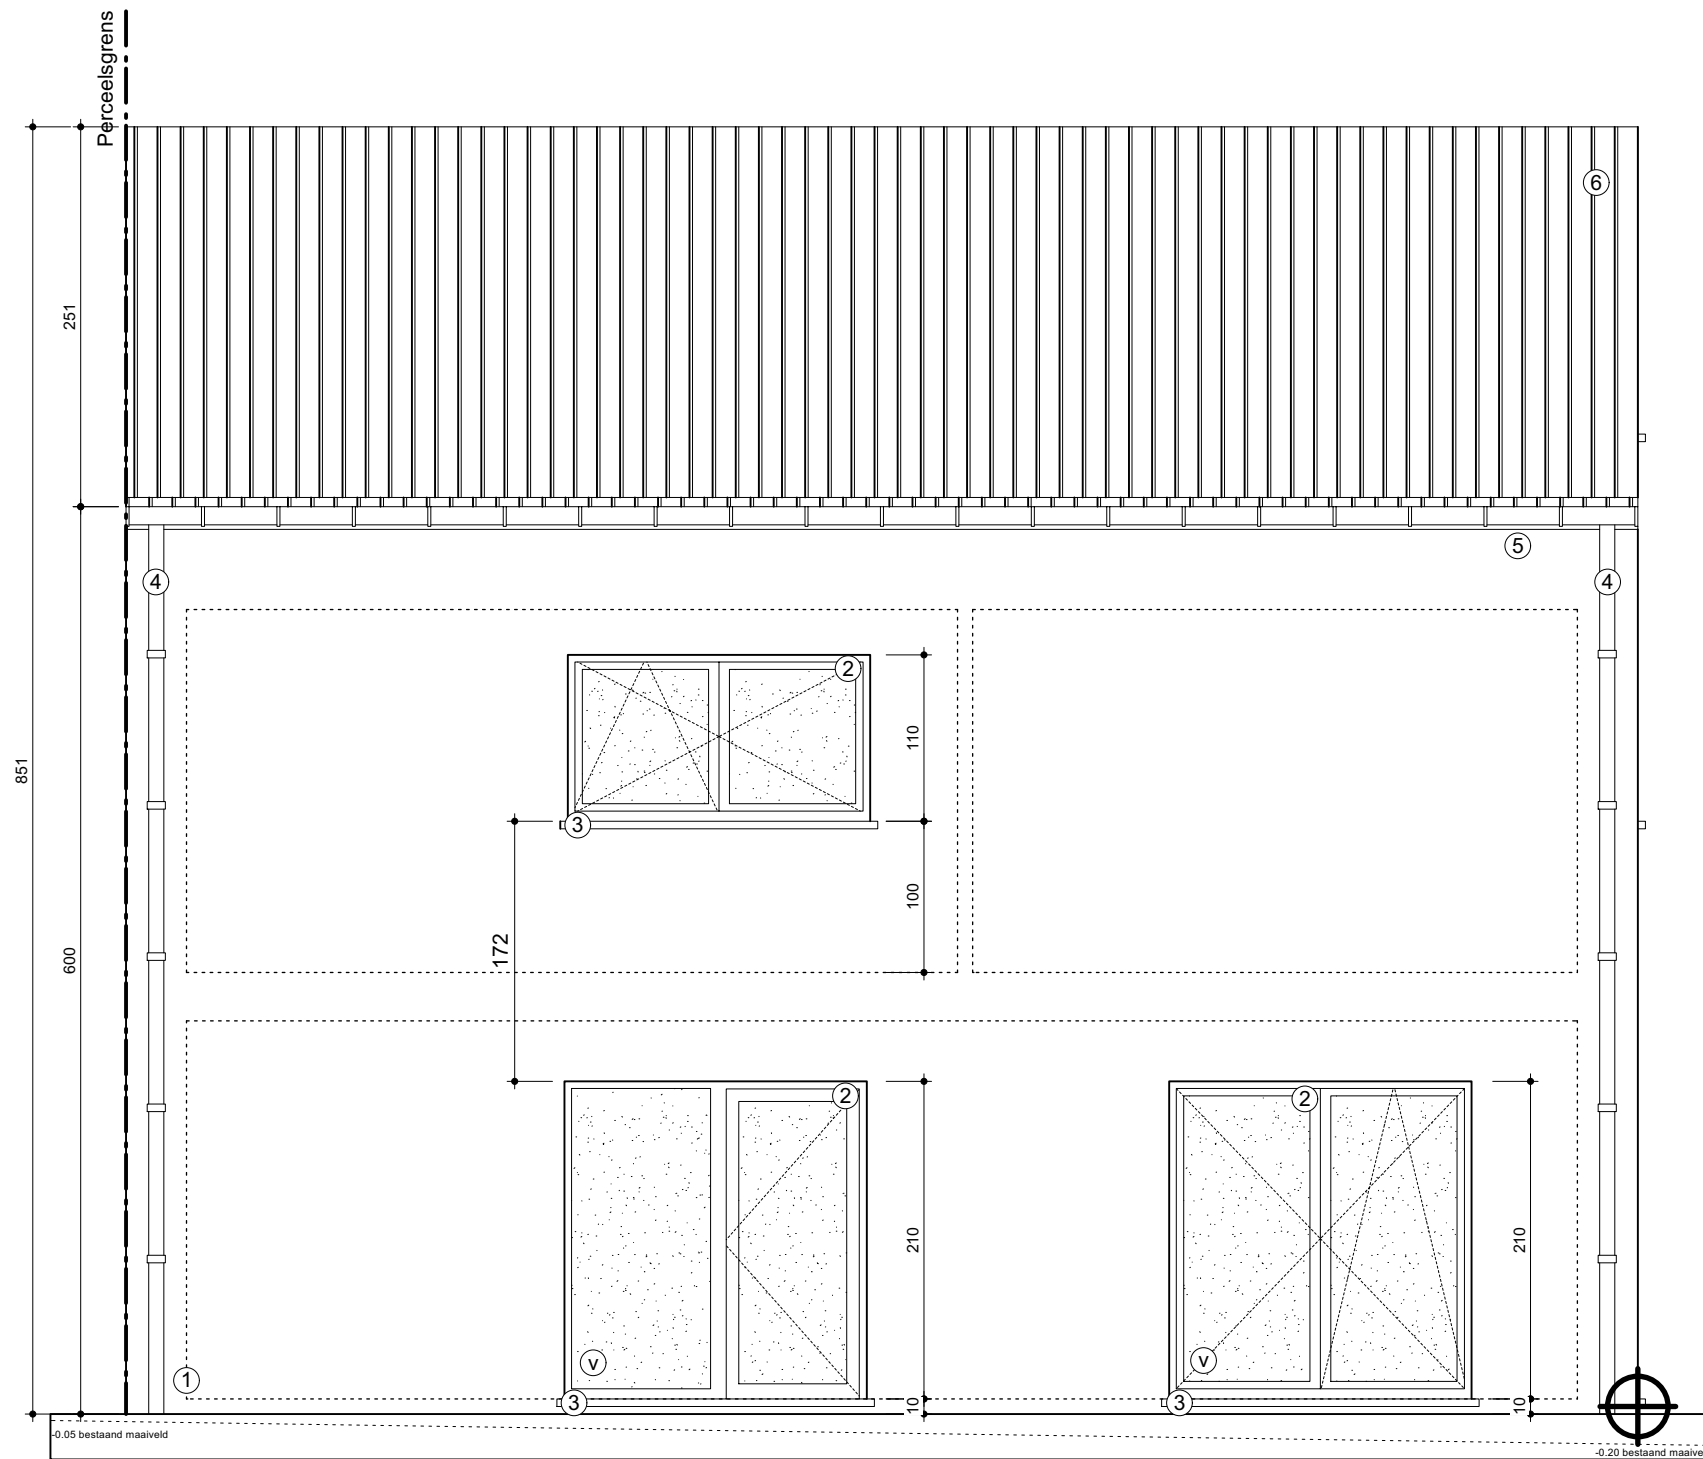

Achtergevel AG
Schaal: 1:50