


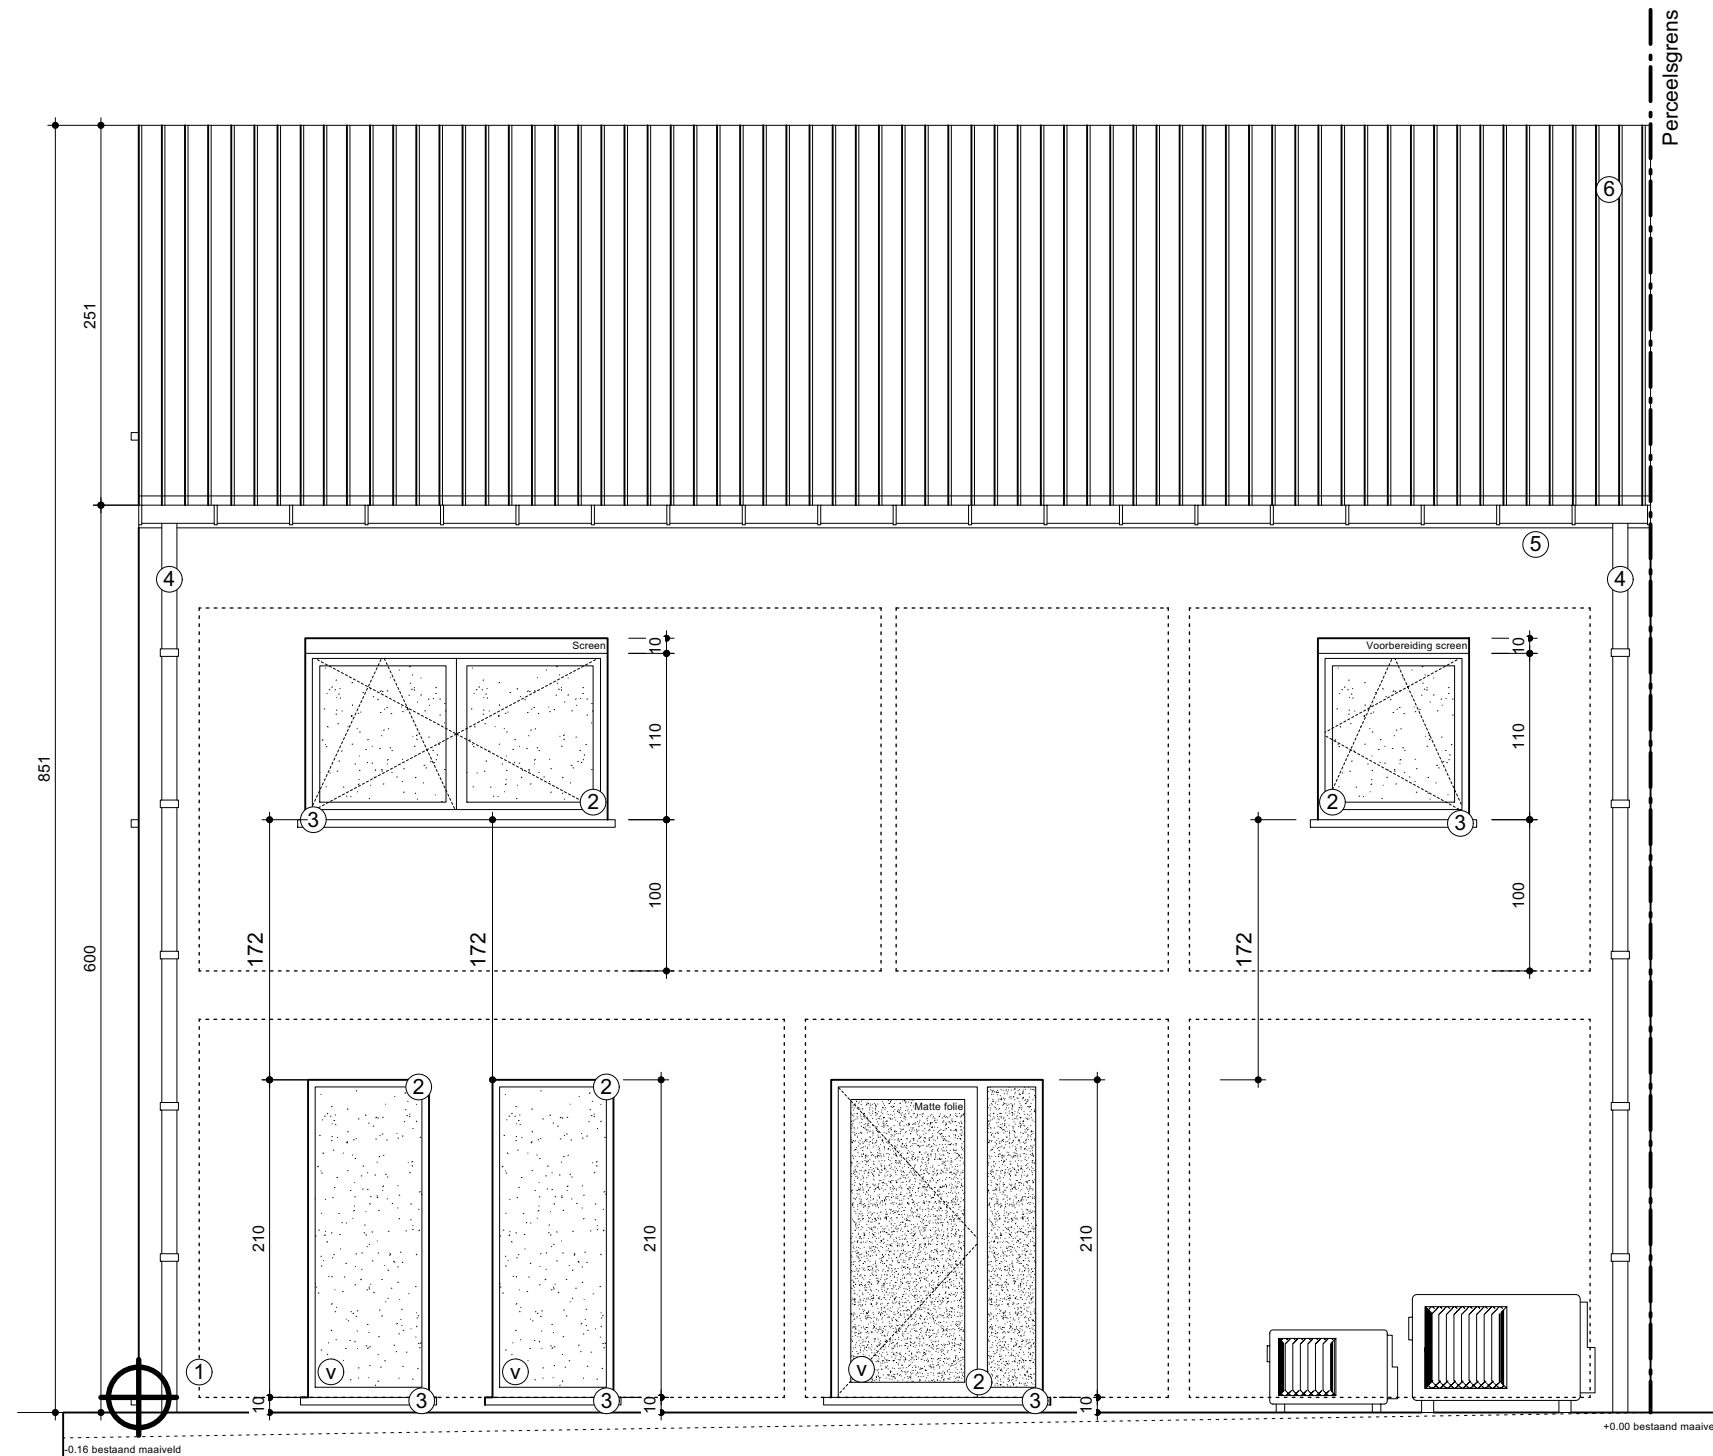

Voorgevel VG
Schaal: 1:50