




AANBESTEDING_20240711

Dossier: **ARA2023 - 15**
Project: **Vankevelaer-Melon**
Opdracht: **bouwen van een woning met carport**

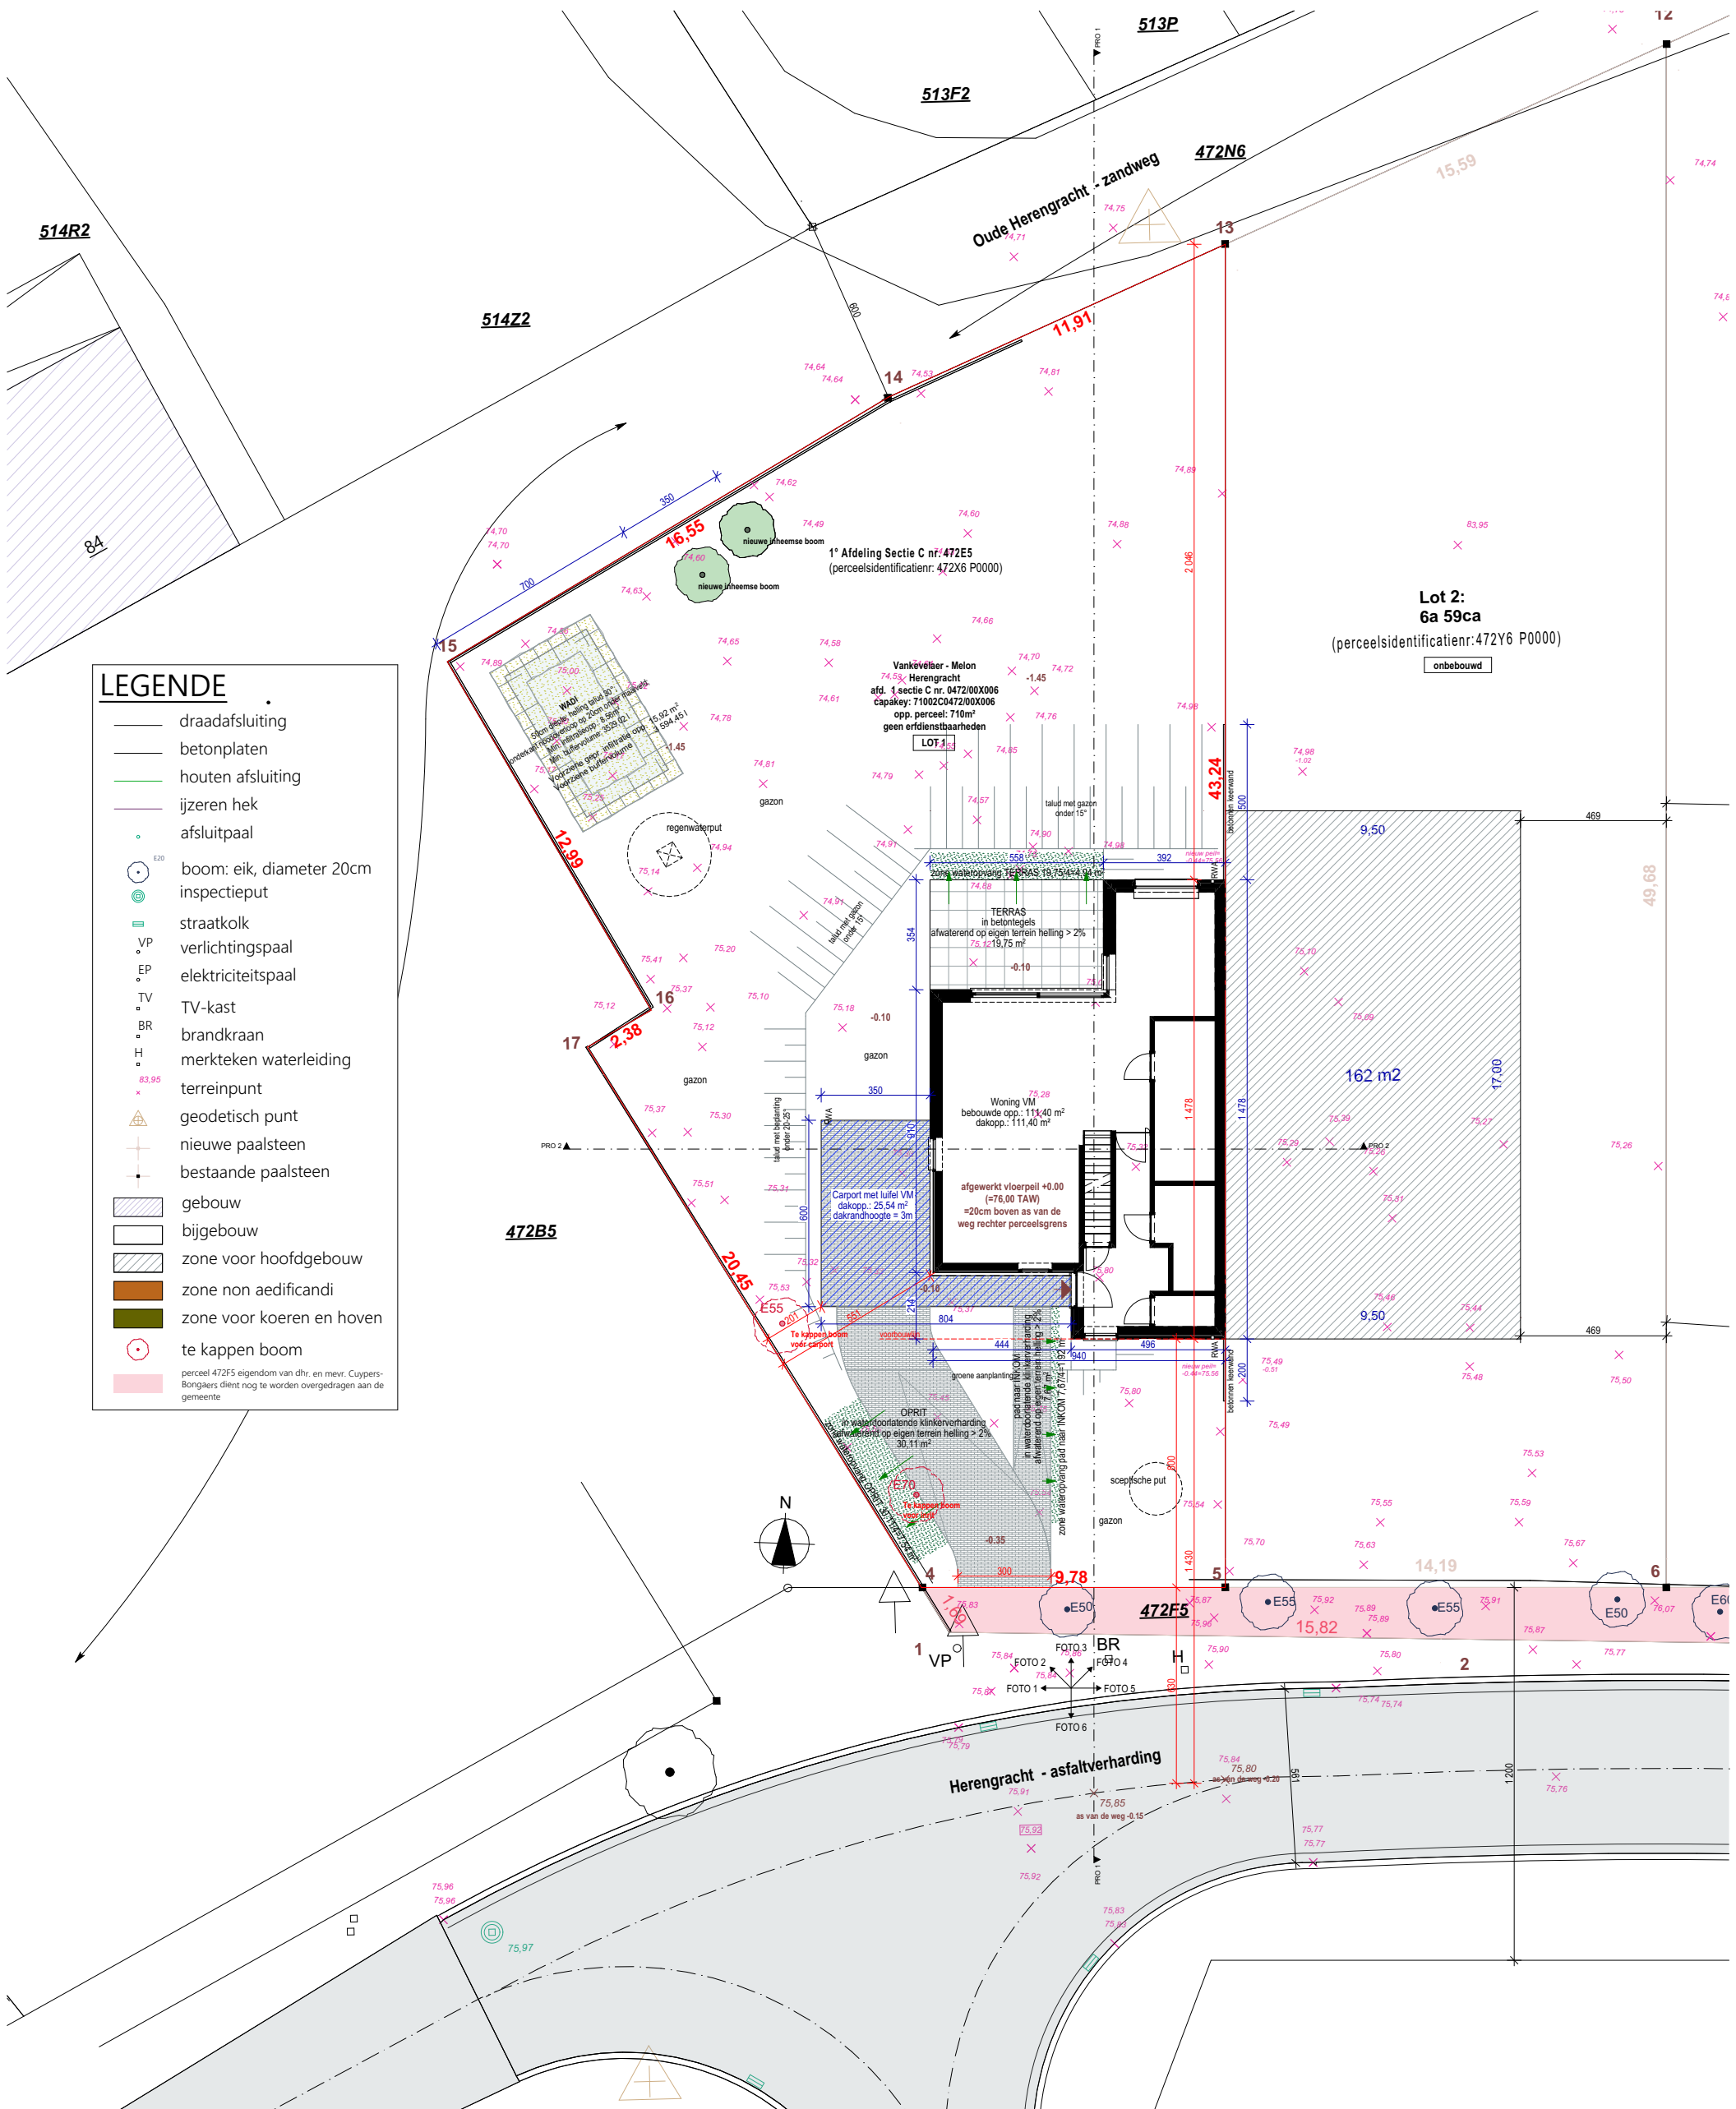

Werkadres:
Herengracht 76
3665 As
Projectarchitect:
davy@ara-architecten.be | 0494 15 95 04
kaatje@ara-architecten.be | 0494 87 18 12
kaatje@ara-architecten.be | 011 18 45 18
bedia@ara-architecten.be | 011 18 45 18
senne@ara-architecten.be | 011 18 45 18
Contactgegevens:
Sint-Luciastraat 9 bus 1, 3530 Helchteren

INPLANTINGSPLAN (nieuwe toestand)

Schaal 1/200 - Meetlijn: 400cm




Dossier: **ARA2023 - 15**
Project: **Vankevelaer-Melon**
Opdracht: **bouwen van een woning met carport**

Dossier: **ARA2023 - 15**
Project: **Vankevelaer-Melon**
Opdracht: **bouwen van een woning met carport**

Schaal 1/100 - Meetlijn: 200cm



Dossier: **ARA2023 - 15**
Project: **Vankevelaer-Melon**
Opdracht: **bouwen van een woning met carport**

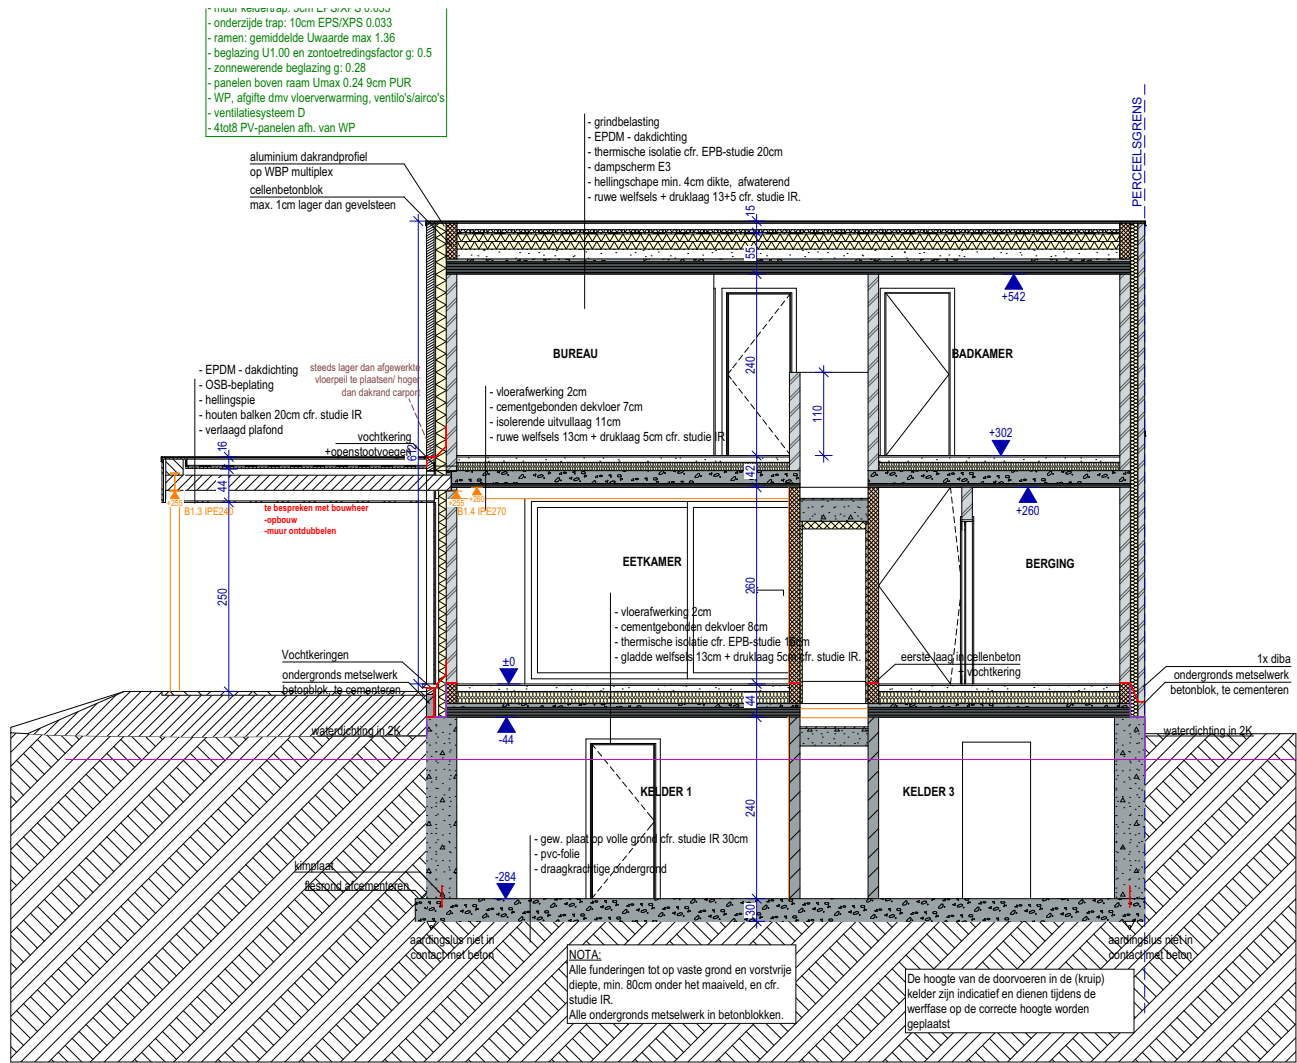

AANBESTEDING _ 20240711

Dossier: ARA2023 - 15
Project: Vankevelaer-Melon
Opdracht: bouwen van een woning met carport



Werkadres:
Herengracht 76
3665 As

Projectarchitect:
davy@ara-architecten.be | 0494 15 95 04
katleen@ara-architecten.be | 0494 87 18 12
kaatje@ara-architecten.be | 011 18 45 18
bedia@ara-architecten.be | 011 18 45 18
senne@ara-architecten.be | 011 18 45 18

Contactgegevens:
Sint-Luciastraat 9 bus 1, 3530 Helchteren