


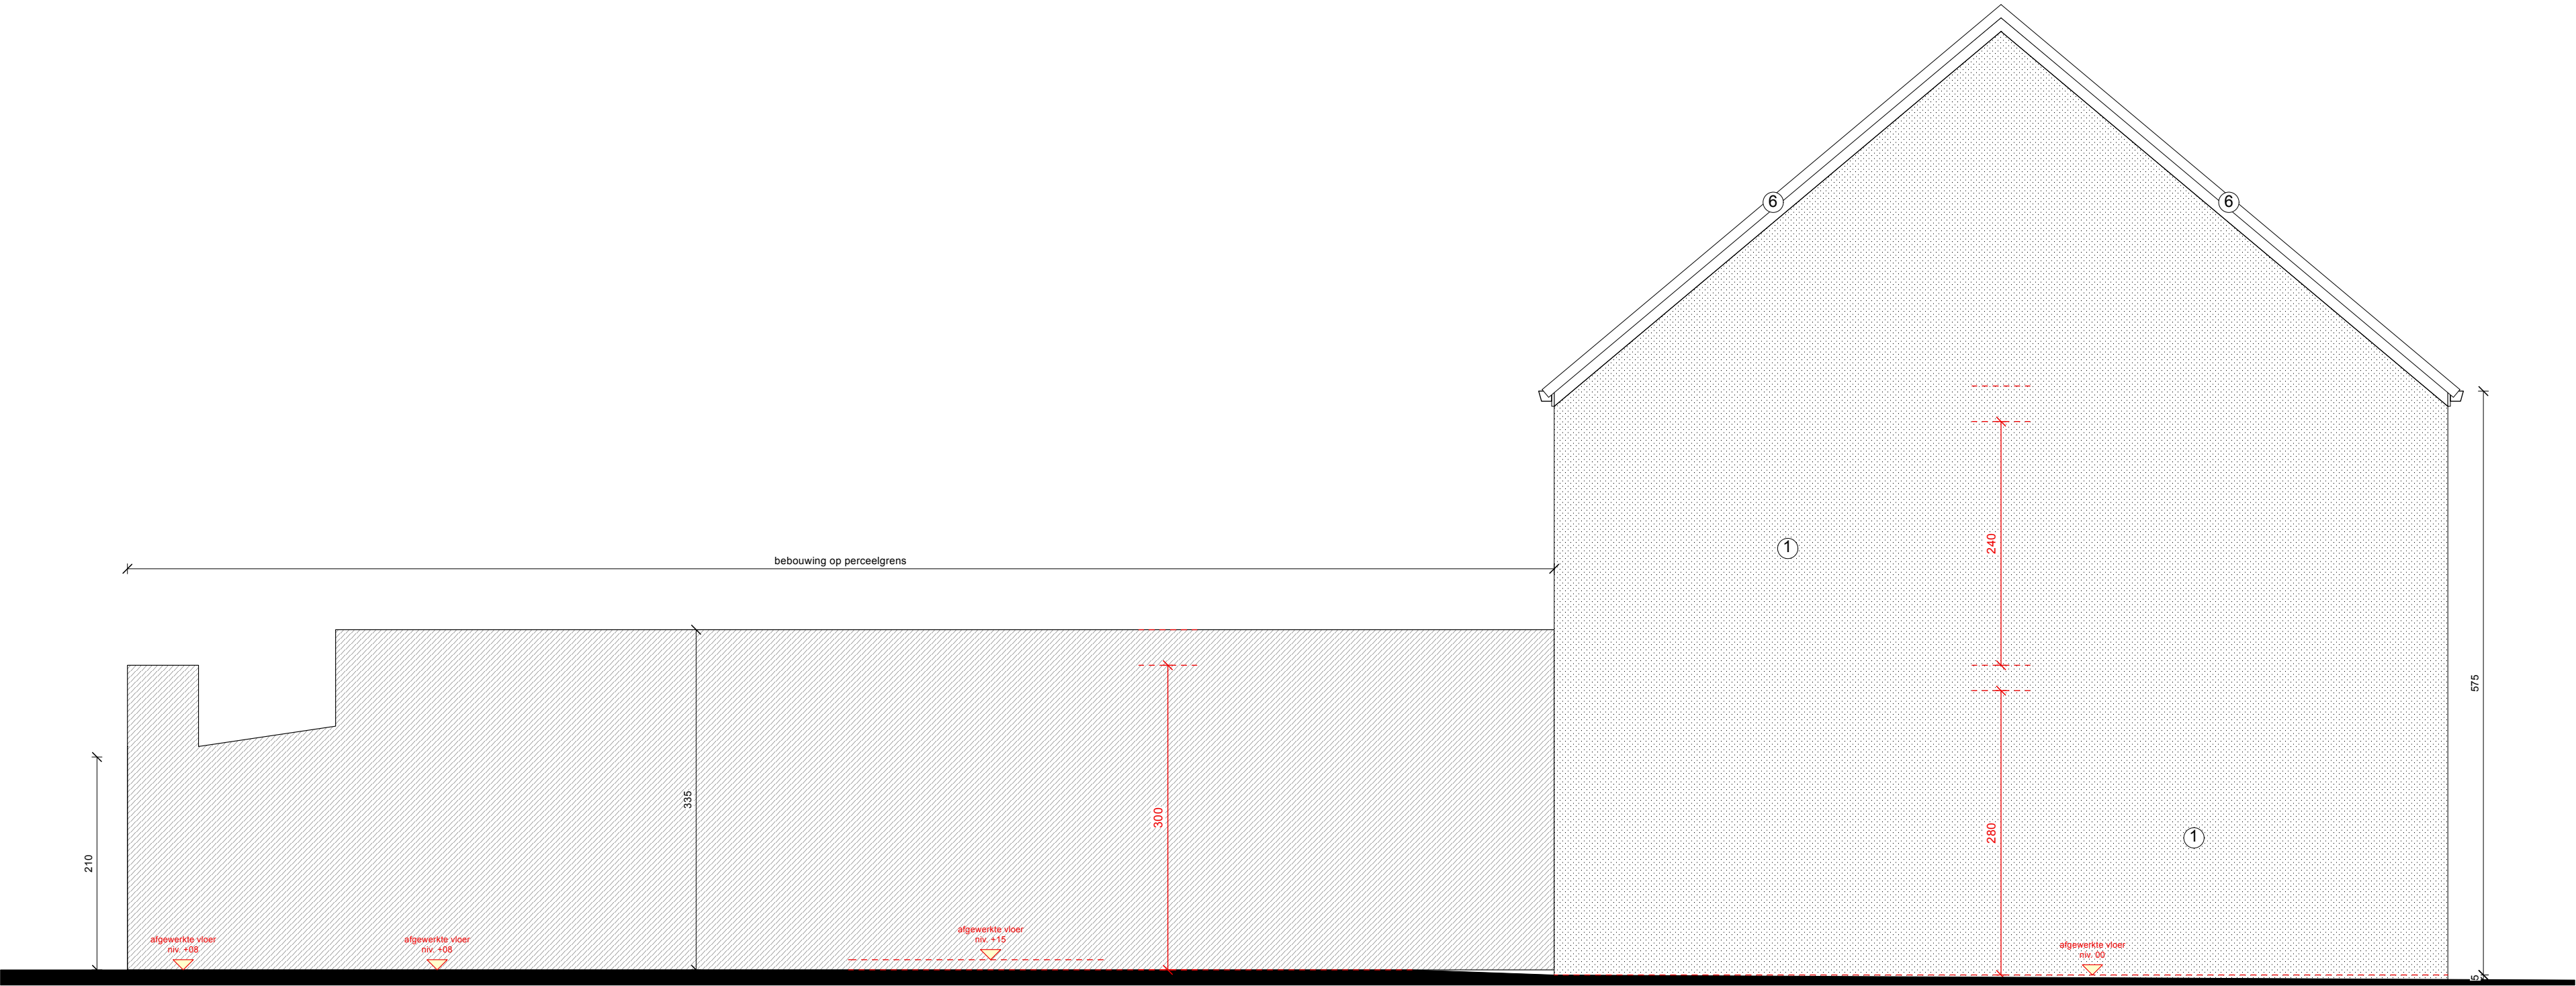

ZIJGEVEL LINKS