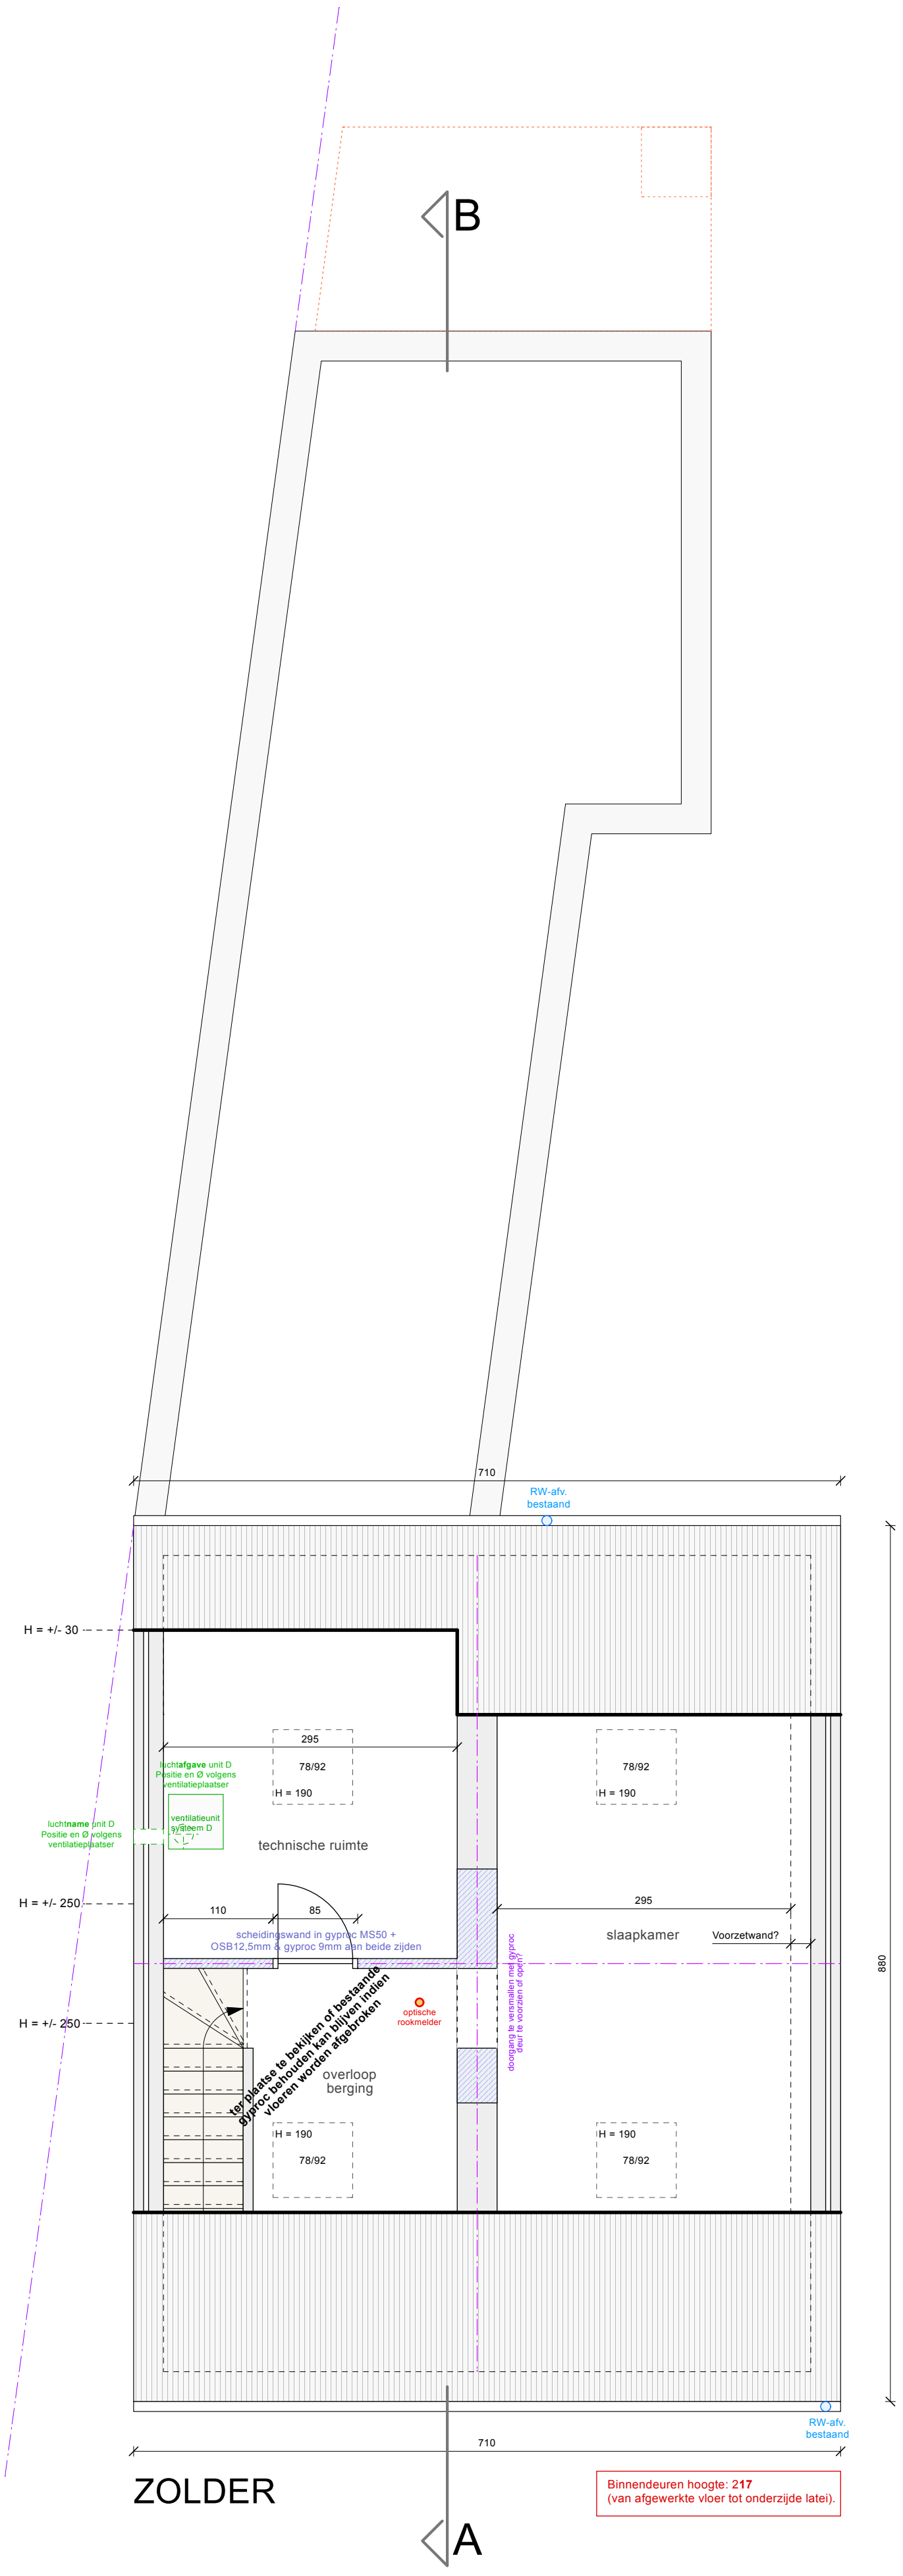
B
710
RW-afv.
bestaand
H = +/- 30
295
78/92
H = 190
luchtafgave unit D
Positie en Ø volgens
ventilatieplaatser
ventilatieunit
systeem D
luchtname unit D
Positie en Ø volgens
ventilatieplaatser
technische ruimte
H = +/- 250
110
85
scheidingswand in gyproc MS50 +
OSB12,5mm & gyproc 9mm aan beide zijden
295
slaapkamer
Voorzetwand?
880
optische
rookmelder
doorgang te versmallen met gyproc
deur te voorzien of open?
ter plaatse te bekijken of bestaande
gyproc behouden kan blijven indien
vloeren worden afgebroken
overloop
berging
H = +/- 250
RW-afv.
bestaand
710
ZOLDER
Binnendeuren hoogte: 217
(van afgewerkte vloer tot onderzijde latei).
A