


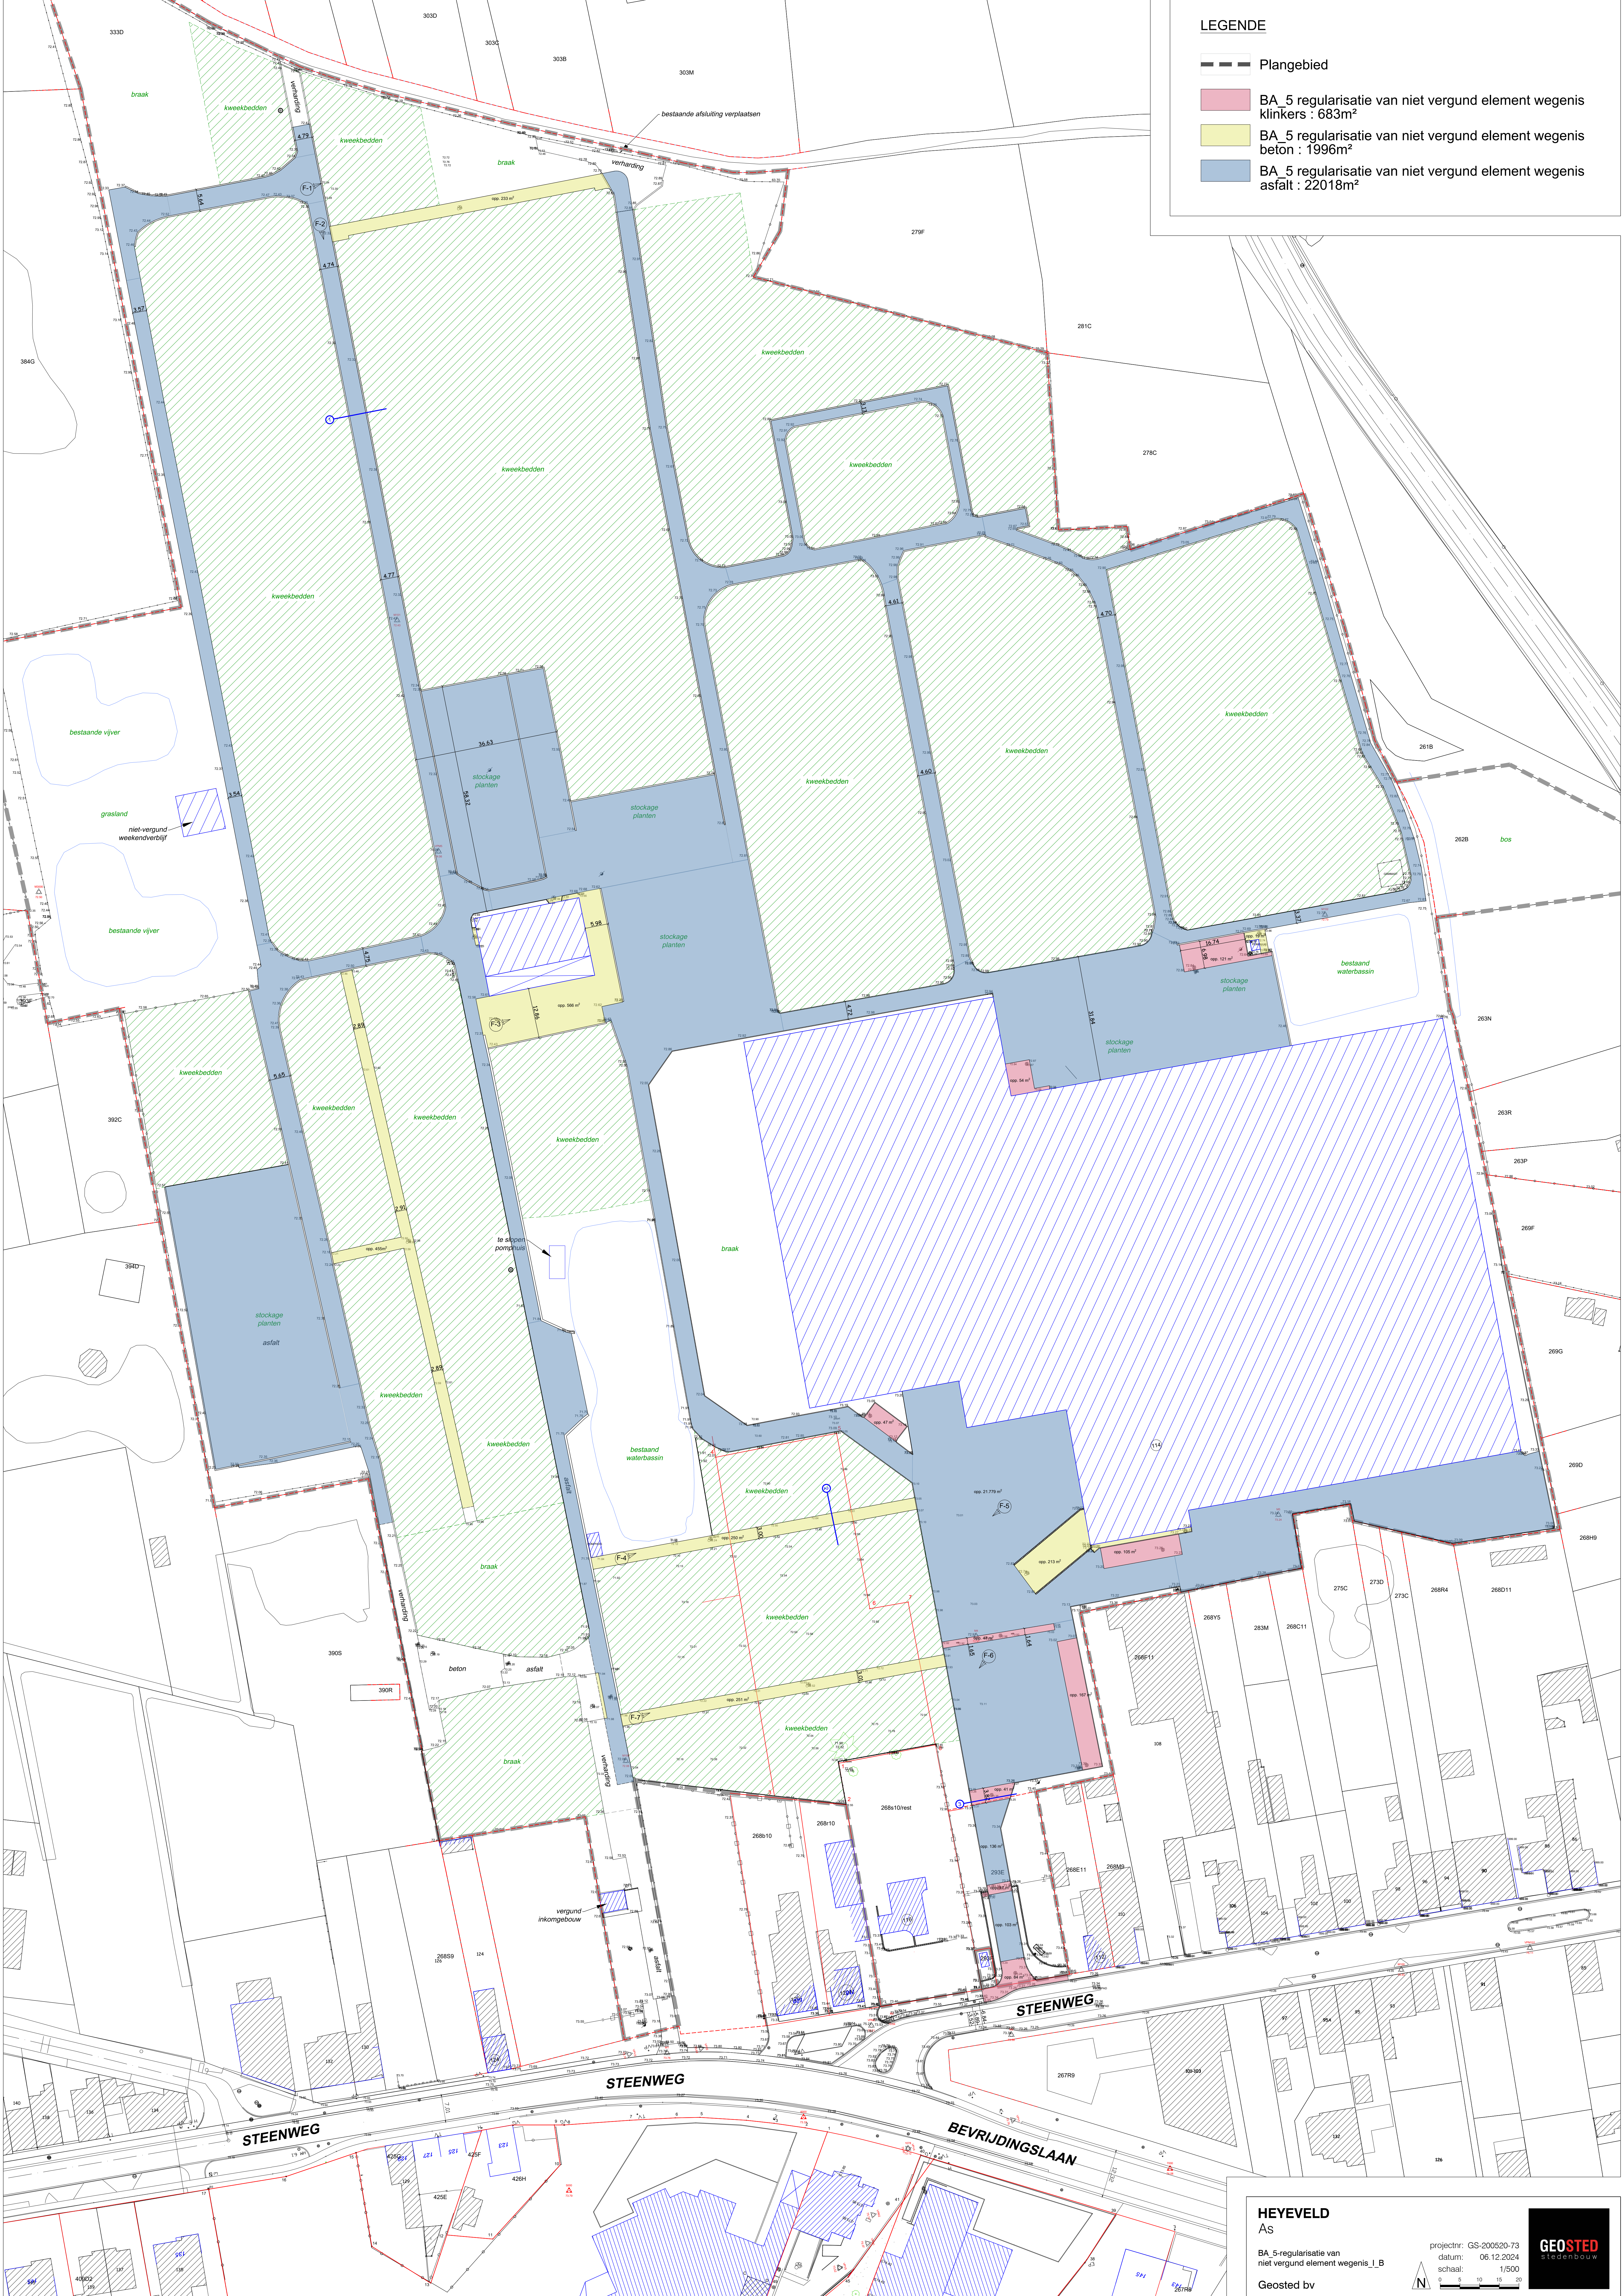

LEGENDE

- Plangebied
- BA_5 regularisatie van niet vergund element wegenis klinkers : 683m²
- BA_5 regularisatie van niet vergund element wegenis beton : 1996m²
- BA_5 regularisatie van niet vergund element wegenis asfalt : 22018m²

HEYEVELD
As

BA_5-regularisatie van
niet vergund element wegenis_I_B

Geosted bv

projectnr: GS-200520-73
datum: 06.12.2024
schaal: 1/500

