


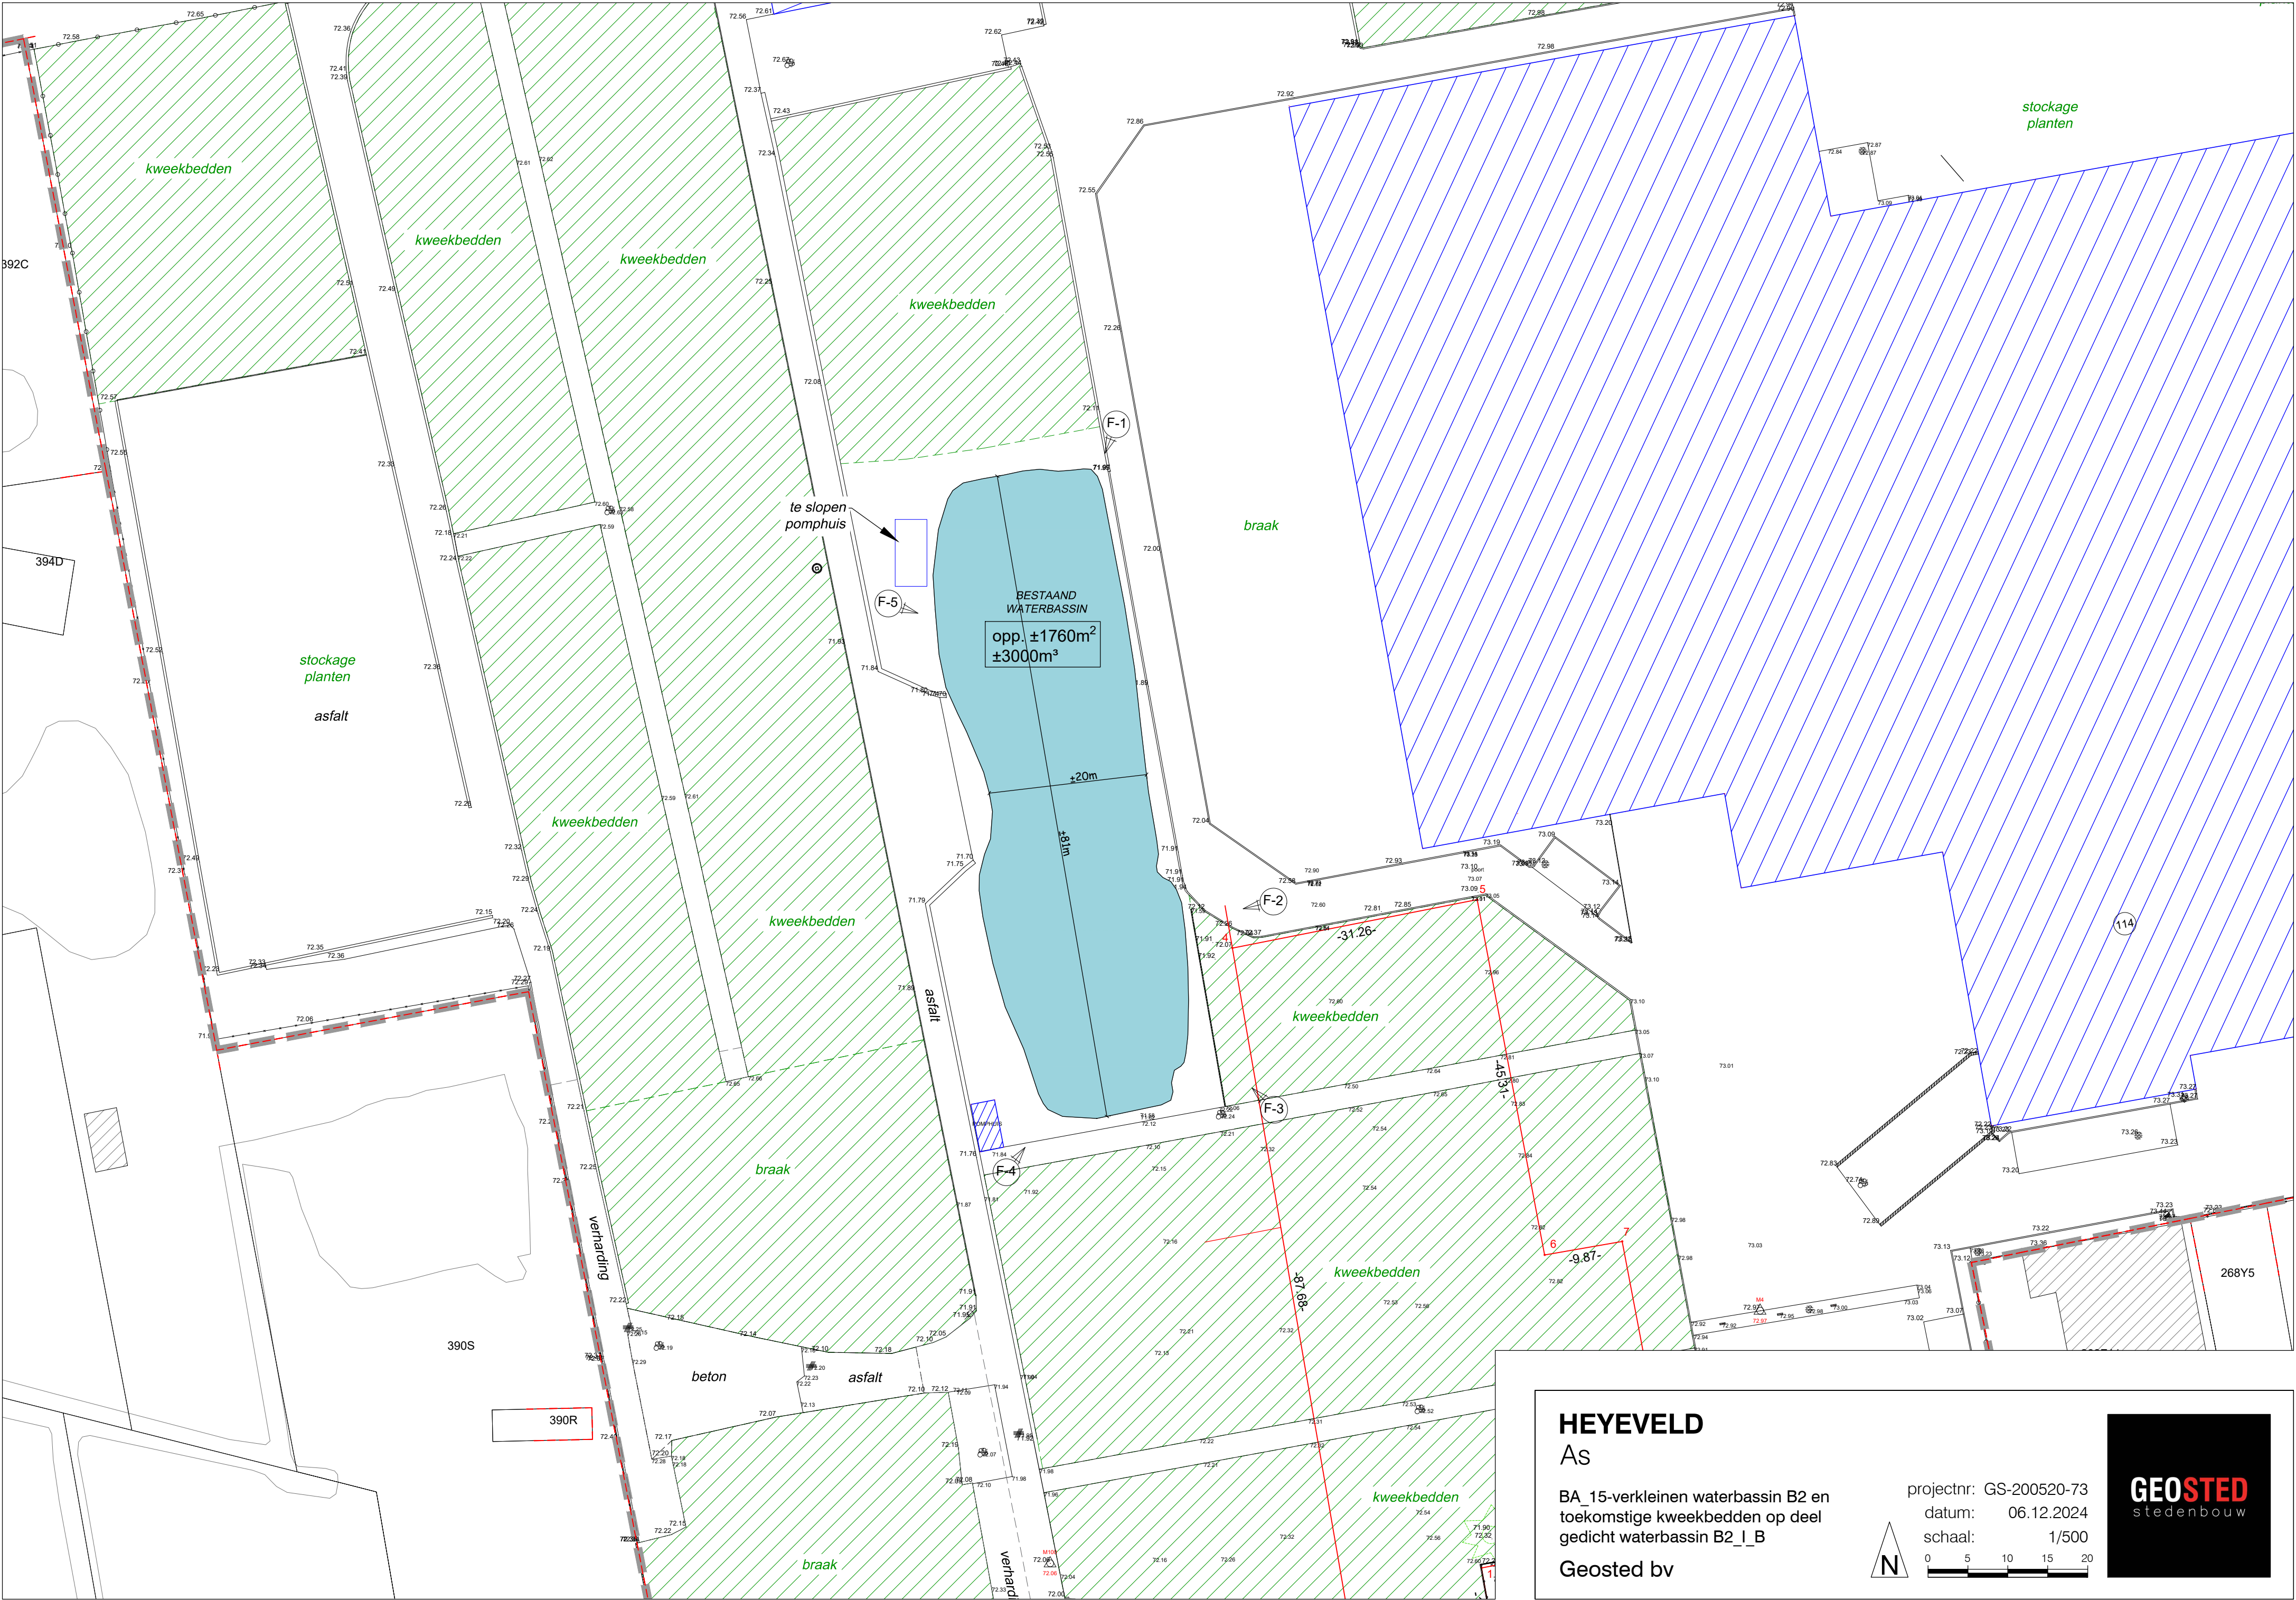

HEYEVELD

As

BA_15-verkleinen waterbassin B2 en toekomstige kweekbedden op deel gedicht waterbassin B2_I_B

Geosted bv

projectnr: GS-200520-73

datum: 06.12.2024

schaal: 1/500

