


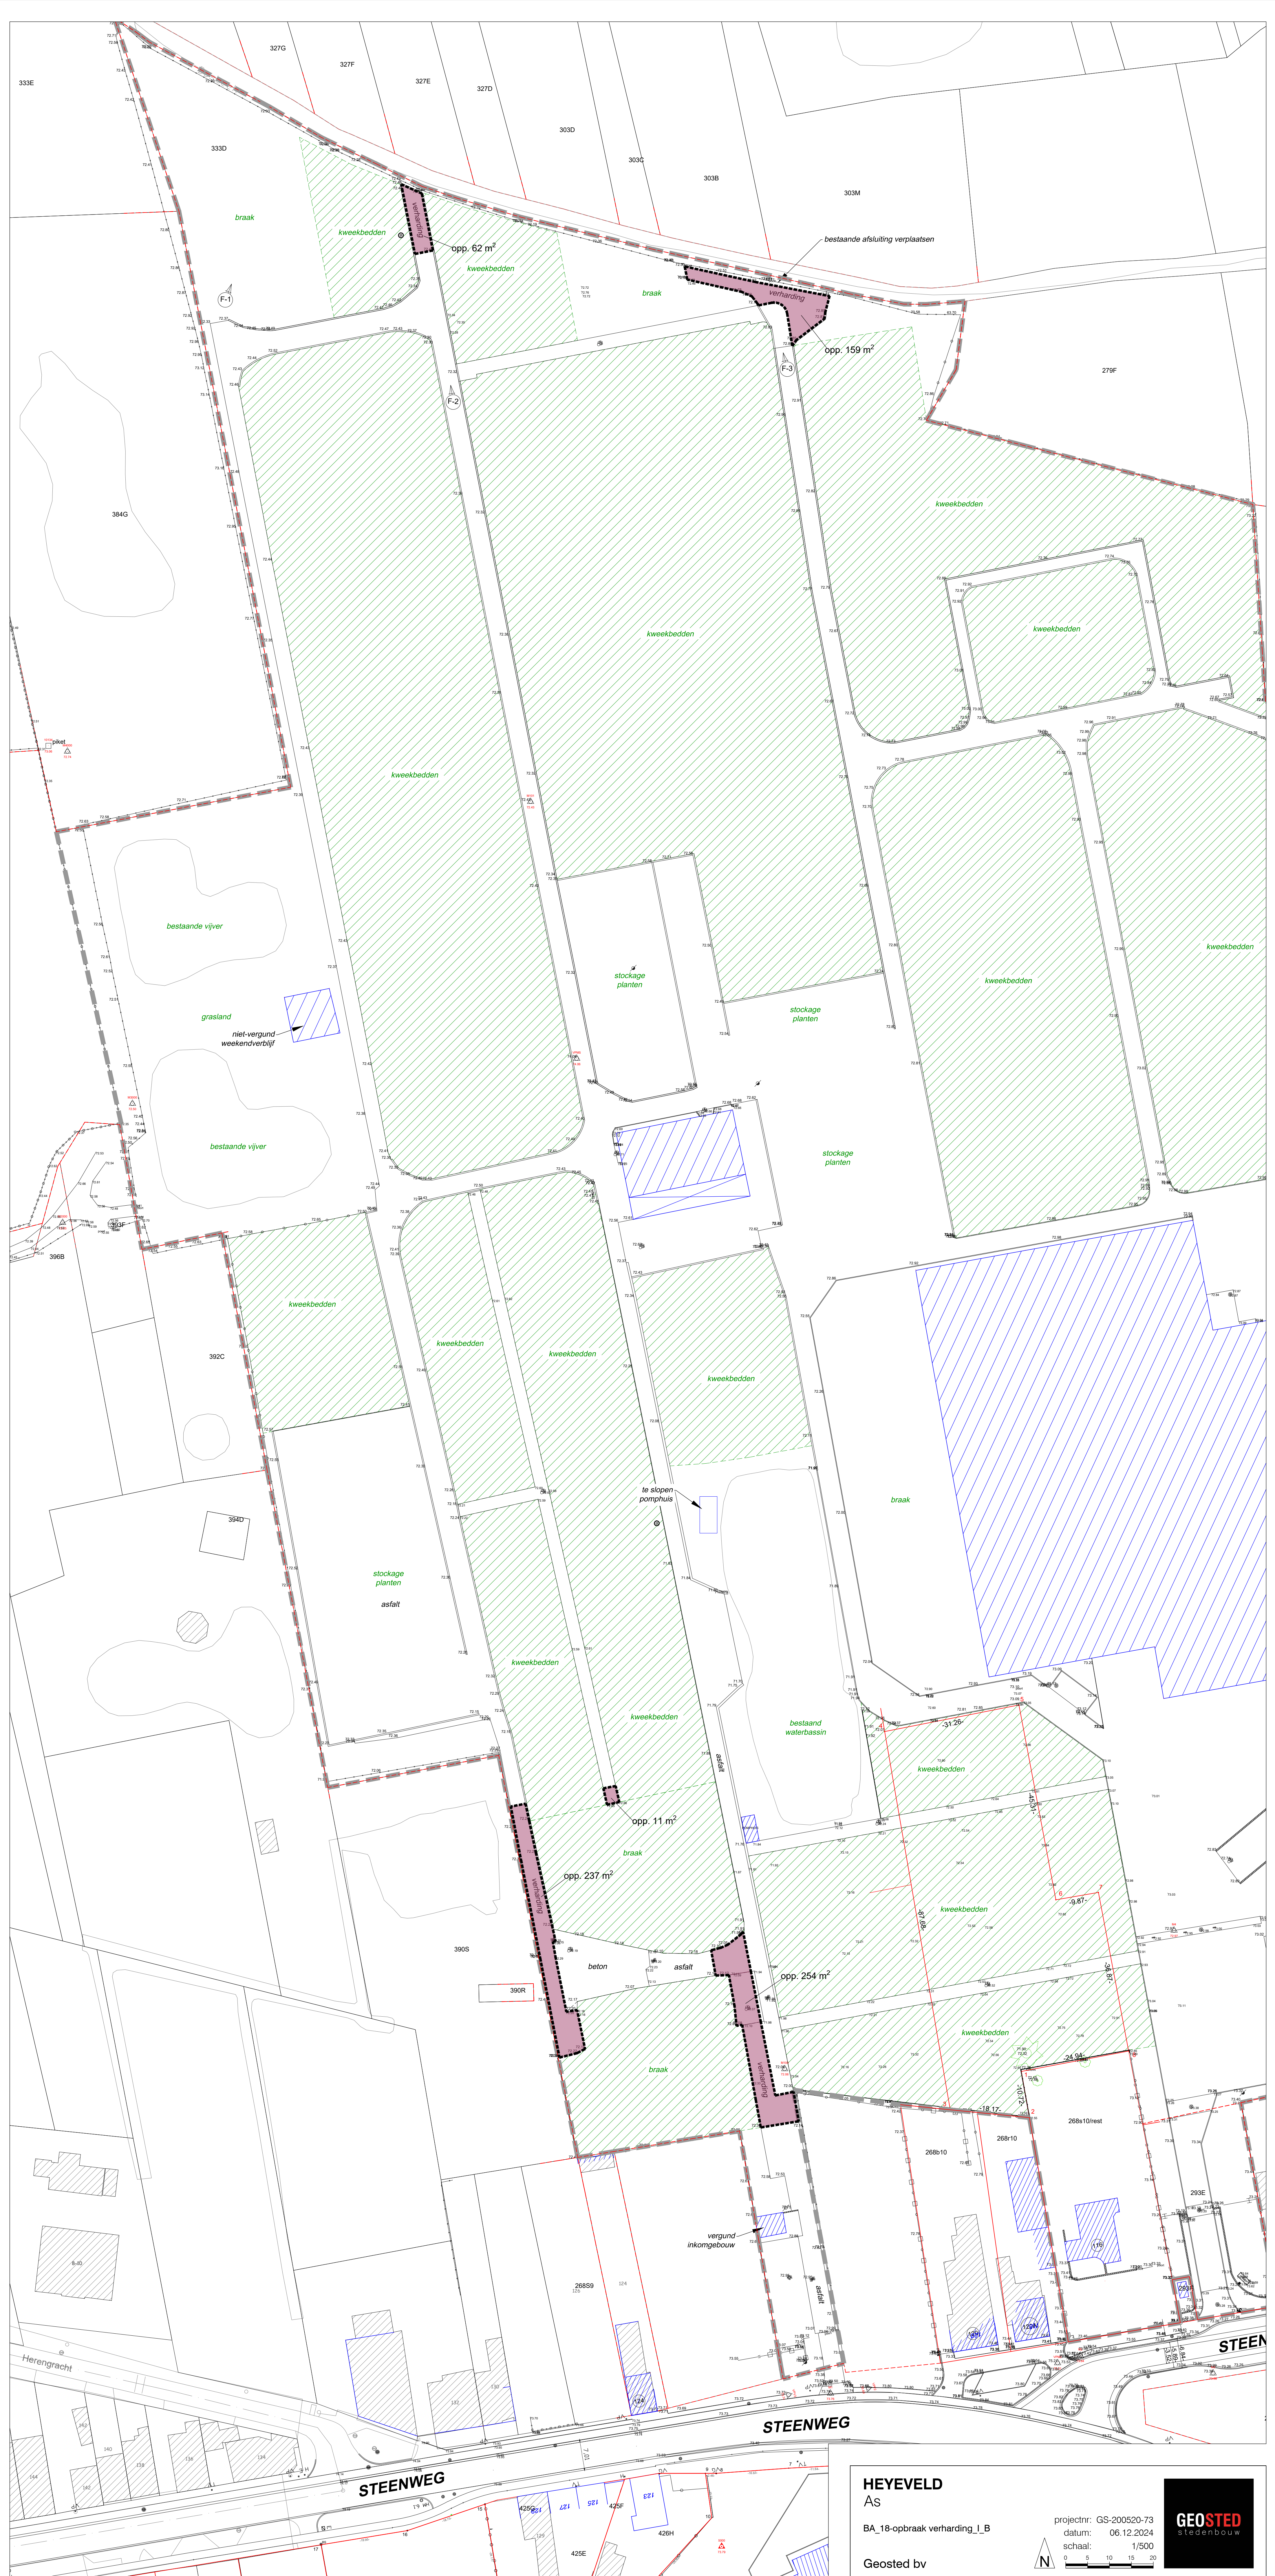

HEYEVELD

AS

BA_18-opbraak verharding_I_B

Geosted bv

projectnr: GS-200520-73

datum: 06.12.2024

schaal: 1/500

N

0 5 10 15 20

GEOSTED

stedenbouw