


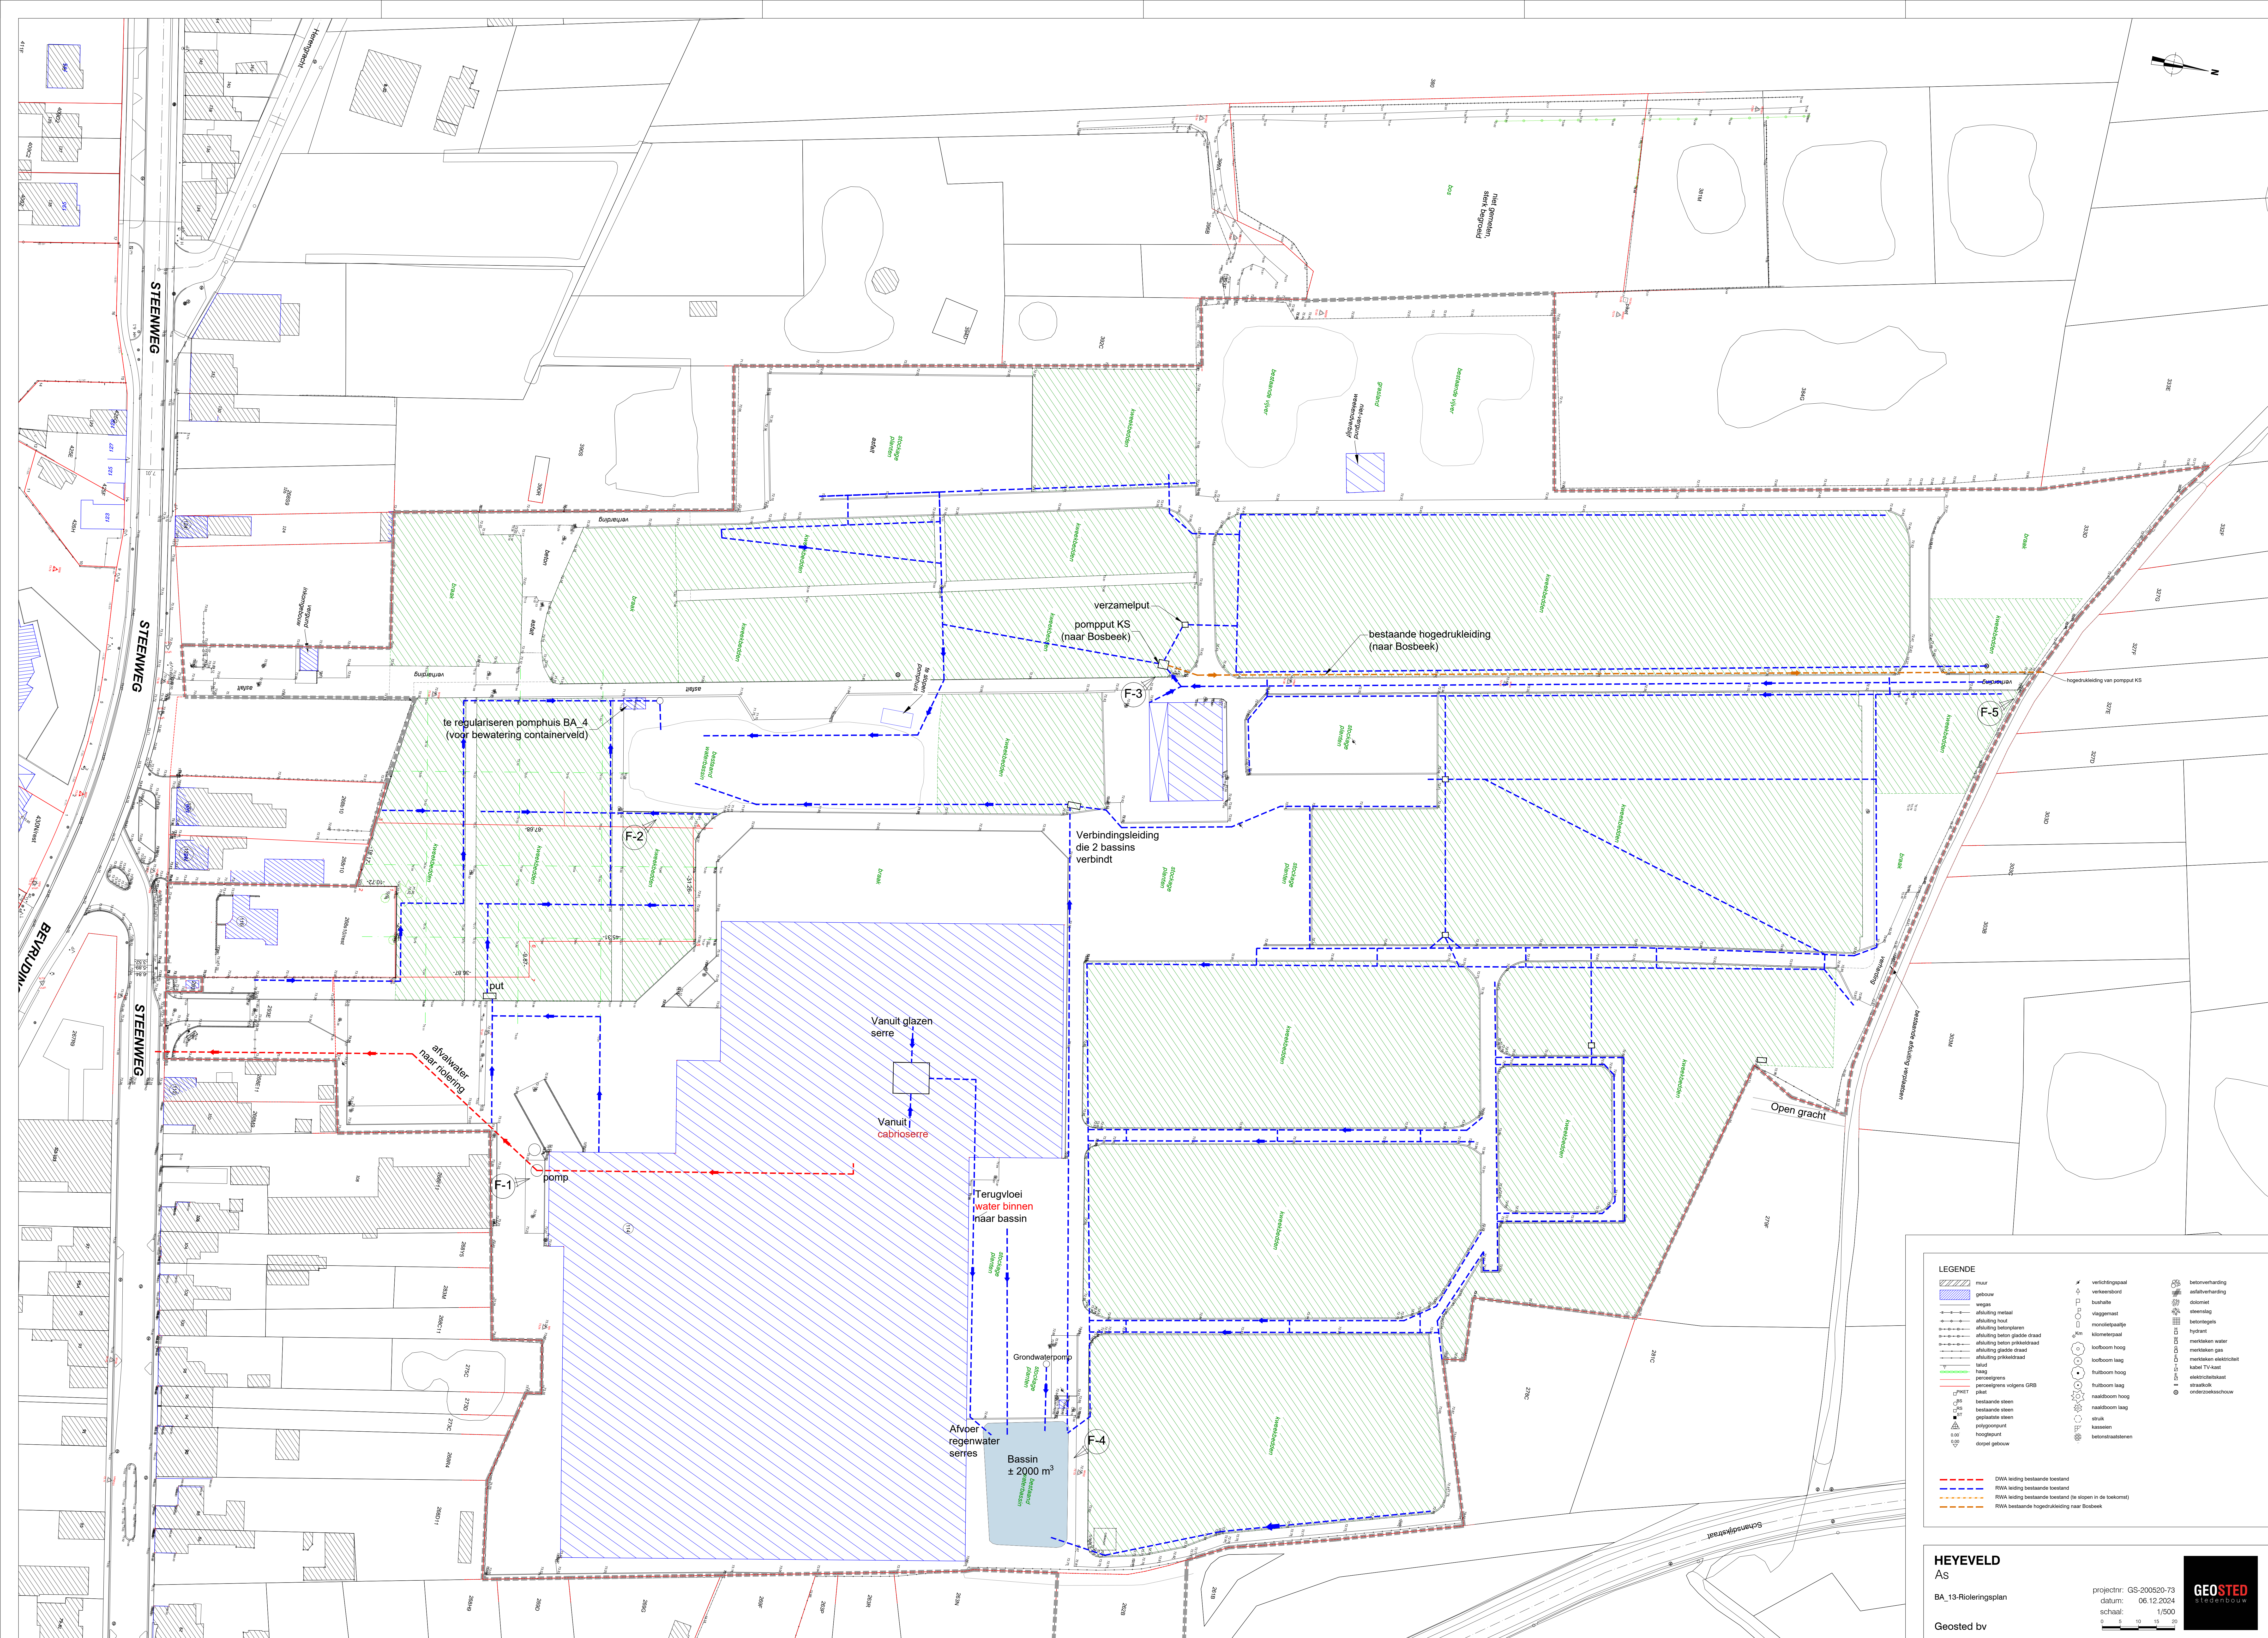

LEGENDE

	muis		verlichtingspaal		betonverandering
	gevel		verkeersbord		afvalverandering
	weg		bushalte		domein
	afsluiting metaal		vlaggenmast		stroomlijn
	afsluiting hout		monitortuig		betonregels
	afsluiting beton geadde draad		kilometerpaal		hydraul
	afsluiting beton geleidende draad		korfbom hoog		merken water
	afsluiting glasde draad		korfbom laag		merken elektriciteit
	afsluiting prikkeldraad		naaldbom hoog		kast TV kast
	lucht		naaldbom laag		elektrische kast
	laag		struik		struik
	perceelgrens		kaselen		ondergrondse kabel
	perceelgrens volgens GRS		bestrating		
	bestaande steen				
	bestaande steen				
	geopunte steen				
	polygoonpunt				
	hoofdpunt				
	koppelpunt				
	koppelpunt				

--- DWA leiding bestaande bestand

--- RWA leiding bestaande bestand

--- RWA leiding bestaande bestand (te slopen in de toekomst)

--- RWA bestaande hogedrukleiding naar Bosbeek

HEYEVELD
As

BA_13-Rioleringsplan

Geosted bv

projectnr: GS-200520-73
datum: 06.12.2024
schaal: 1/500

projectnr: GS-200520-73
datum: 06.12.2024
schaal: 1/500

GEOSTED
stedebouw