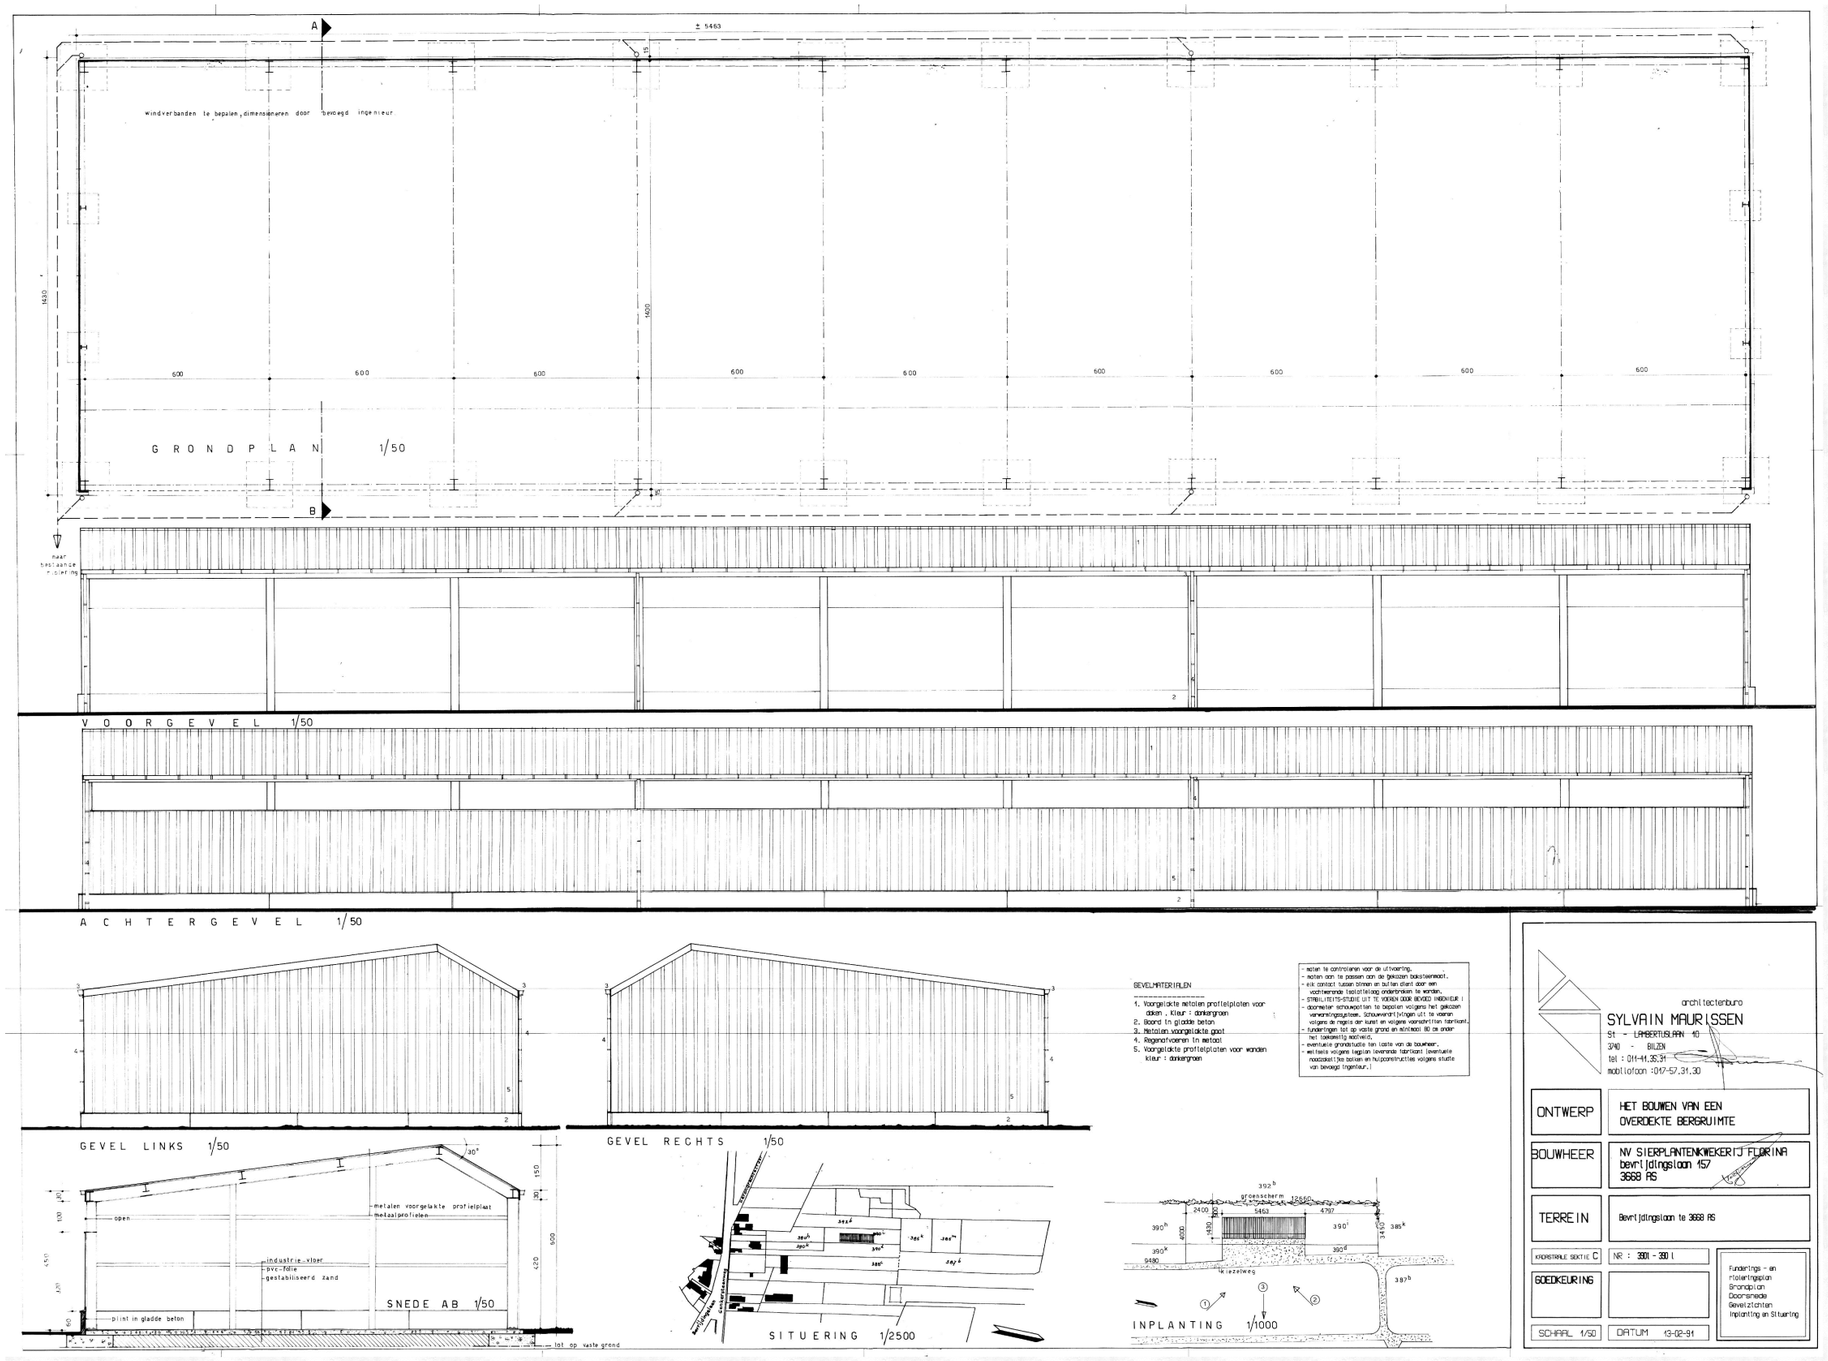

HEYEVELD

As

BA_3-regularisatie van sloop
vergunde overdekte bergruimte_I_V

projectnr: GS-200520-73
datum: 06.12.2024

Geosted bv

GEOSTED stedenbouw

U:\00. GEOSTED\200520-73 HEYEVELD STEENWEG AS\05.tekeningen\5.10 omgevingsvergunning\04. Omgevingsvergunning DEC_2024\BA_3-regularisatie van sloop vergunde overdekte bergruimte\BA_3-regularisatie van sloop vergunde overdekte bergruimte.dwg