


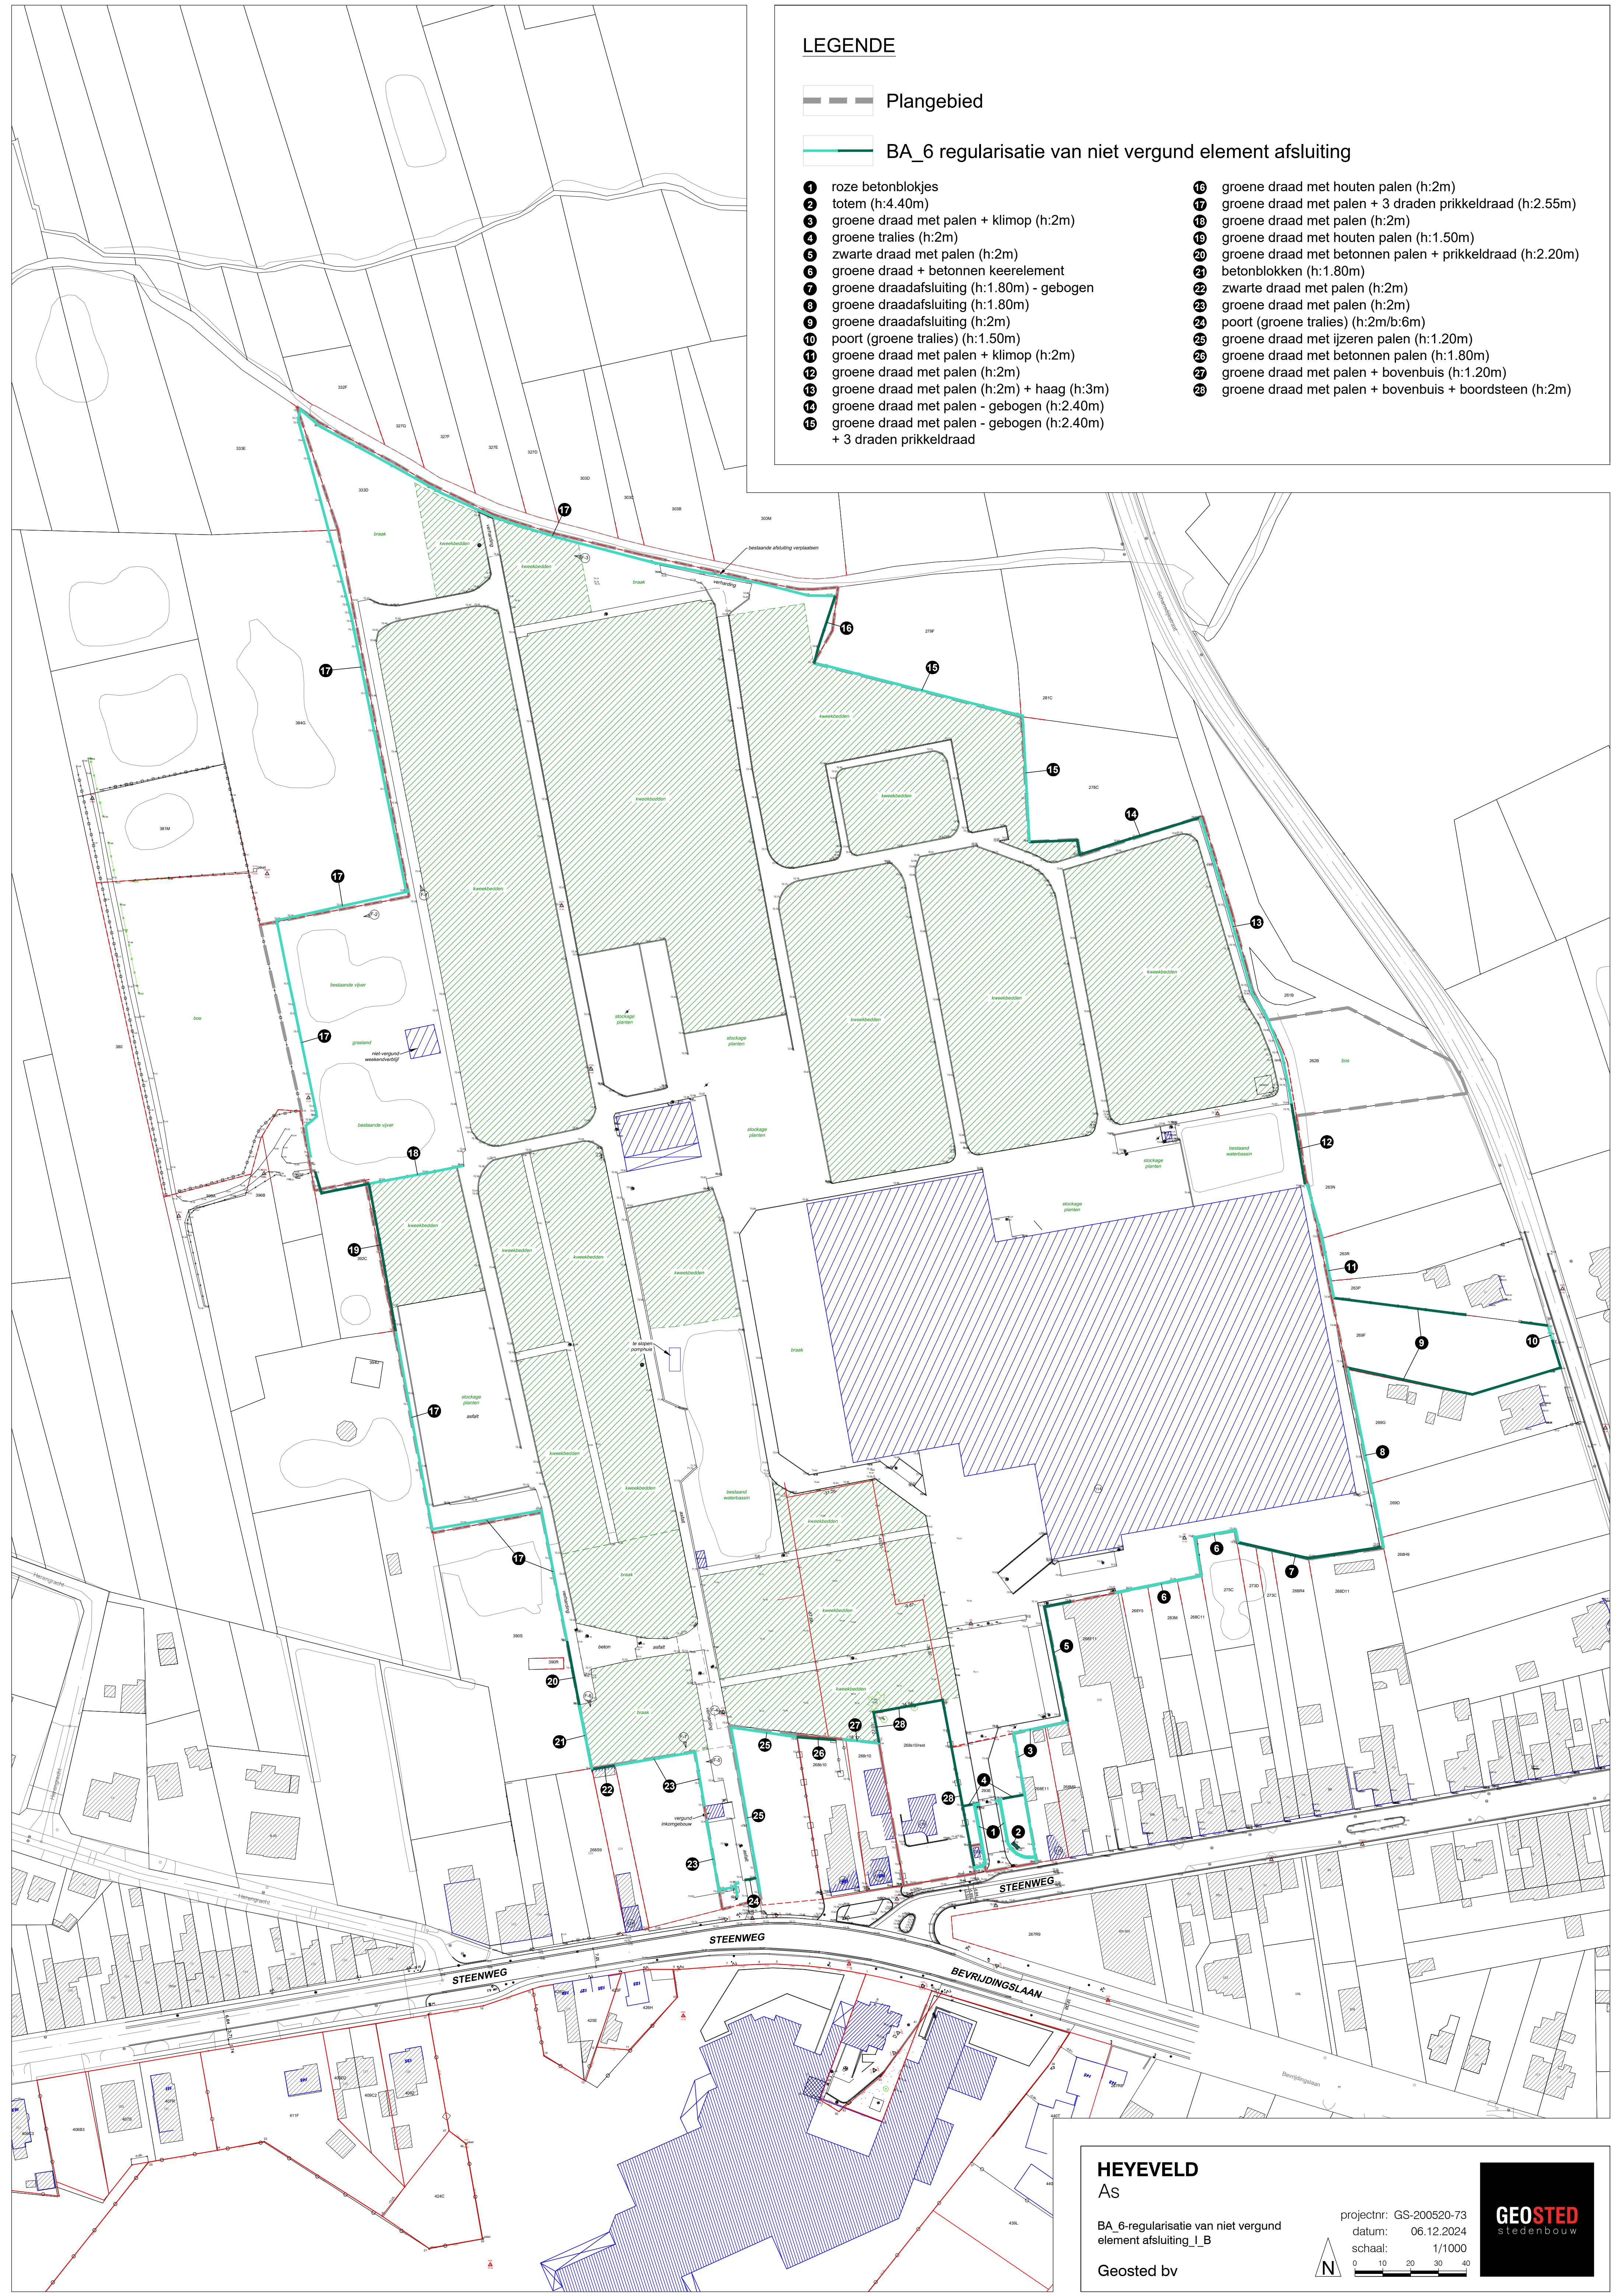

LEGENDE



Plangebied



BA_6 regularisatie van niet vergund element afsluiting

- 1

roze betonblokjes
- 2

totem (h:4.40m)
- 3

groene draad met palen + klimop (h:2m)
- 4

groene tralies (h:2m)
- 5

zwarte draad met palen (h:2m)
- 6

groene draad + betonnen keerelement
- 7

groene draadafsluiting (h:1.80m) - gebogen
- 8

groene draadafsluiting (h:1.80m)
- 9

groene draadafsluiting (h:2m)
- 10

poort (groene tralies) (h:1.50m)
- 11

groene draad met palen + klimop (h:2m)
- 12

groene draad met palen (h:2m)
- 13

groene draad met palen (h:2m) + haag (h:3m)
- 14

groene draad met palen - gebogen (h:2.40m)
- 15

groene draad met palen - gebogen (h:2.40m) + 3 draden prikkeldraad

16

groene draad met houten palen (h:2m)

17

groene draad met palen + 3 draden prikkeldraad (h:2.55m)

18

groene draad met palen (h:2m)

19

groene draad met houten palen (h:1.50m)

20

groene draad met betonnen palen + prikkeldraad (h:2.20m)

21

betonblokken (h:1.80m)

22

zwarte draad met palen (h:2m)

23

groene draad met palen (h:2m)

24

poort (groene tralies) (h:2m/b:6m)

25

groene draad met ijzeren palen (h:1.20m)

26

groene draad met betonnen palen (h:1.80m)

27

groene draad met palen + bovenbuis (h:1.20m)

28

groene draad met palen + bovenbuis + boordsteen (h:2m)

HEYEVELD

As

BA_6-regularisatie van niet vergund
element afsluiting_I_B

Geosted bv

projectnr: GS-200520-73
datum: 06.12.2024

schaal: 1/1000

