


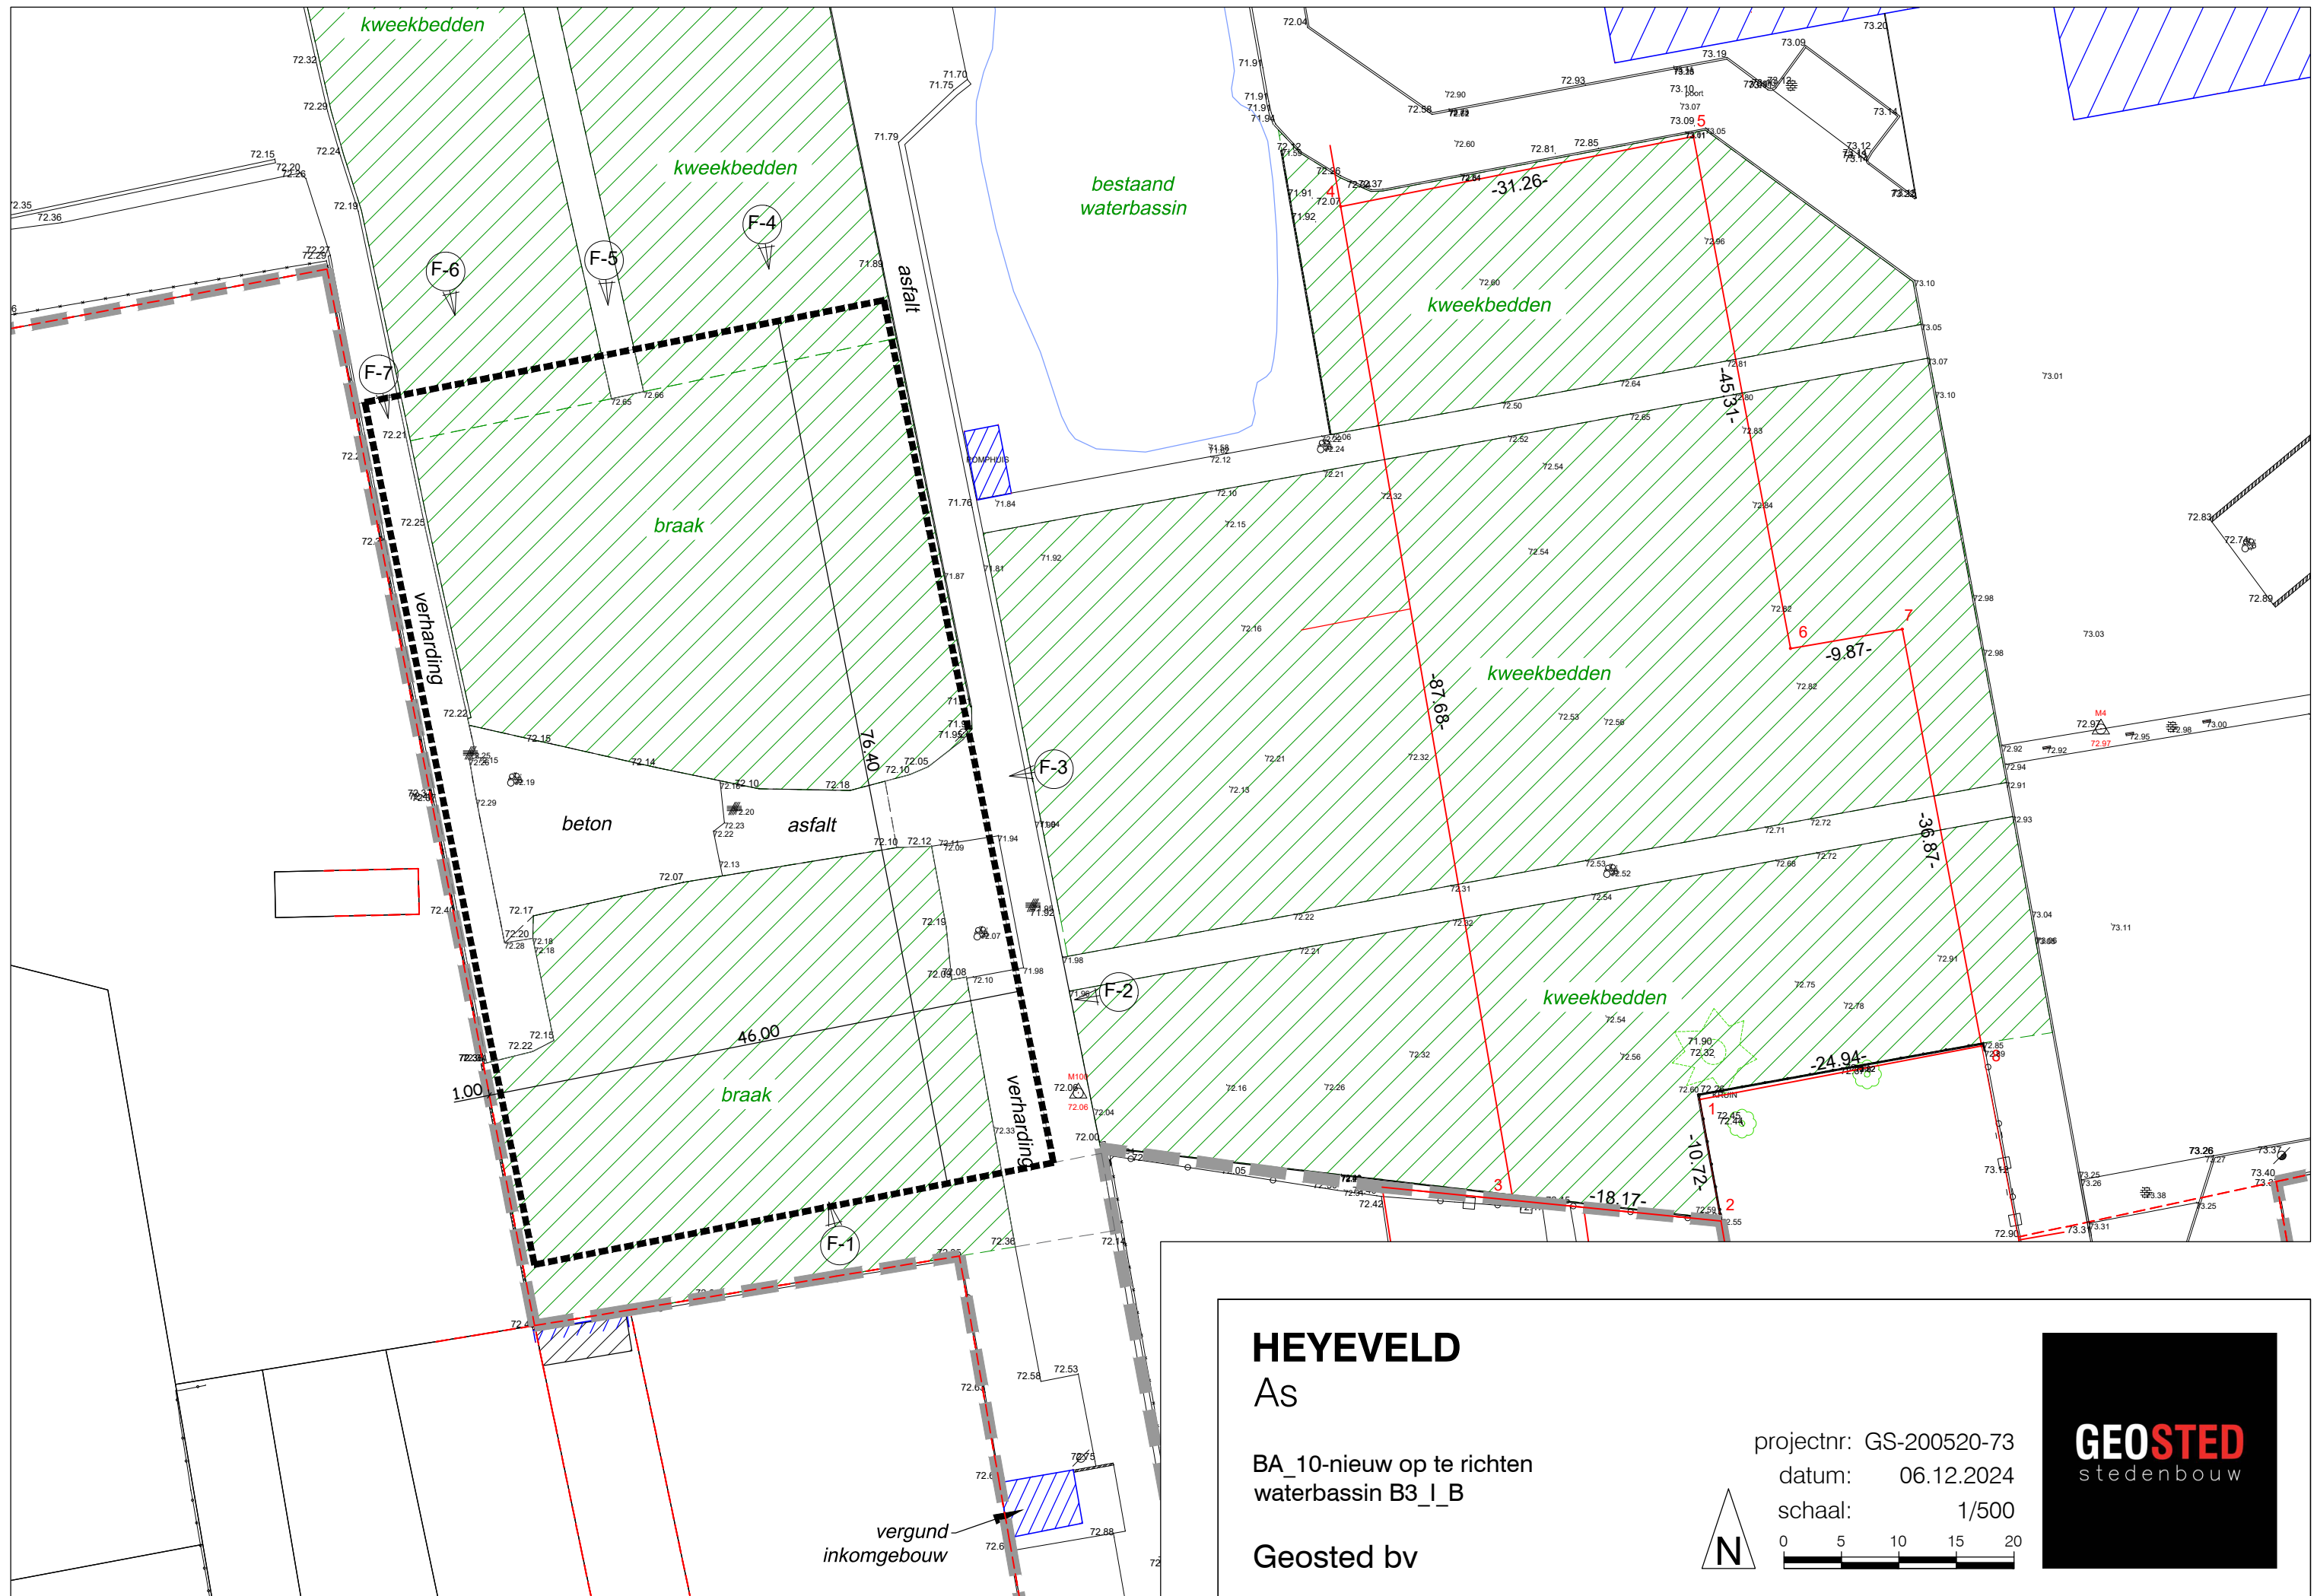

HEYEVELD As


BA_10-nieuw op te richten
waterbassin B3_I_B

Geosted bv

projectnr: GS-200520-73

datum: 06.12.2024

schaal: 1/500

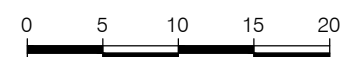

GEOSTED
stedenbouw